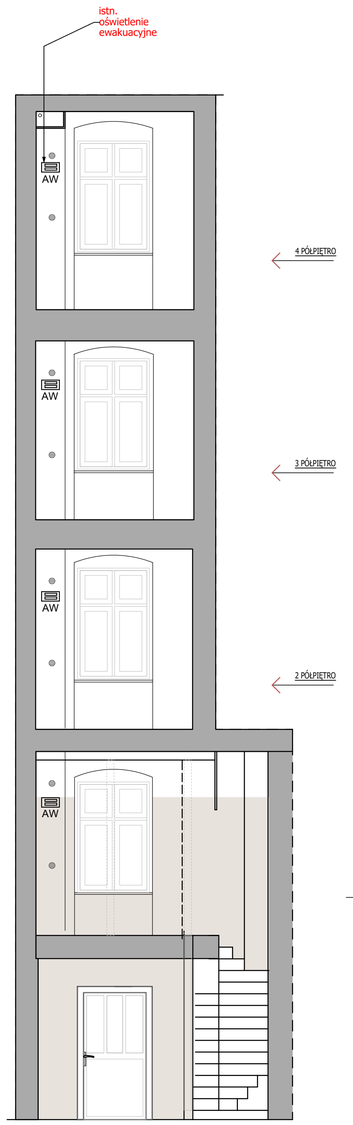

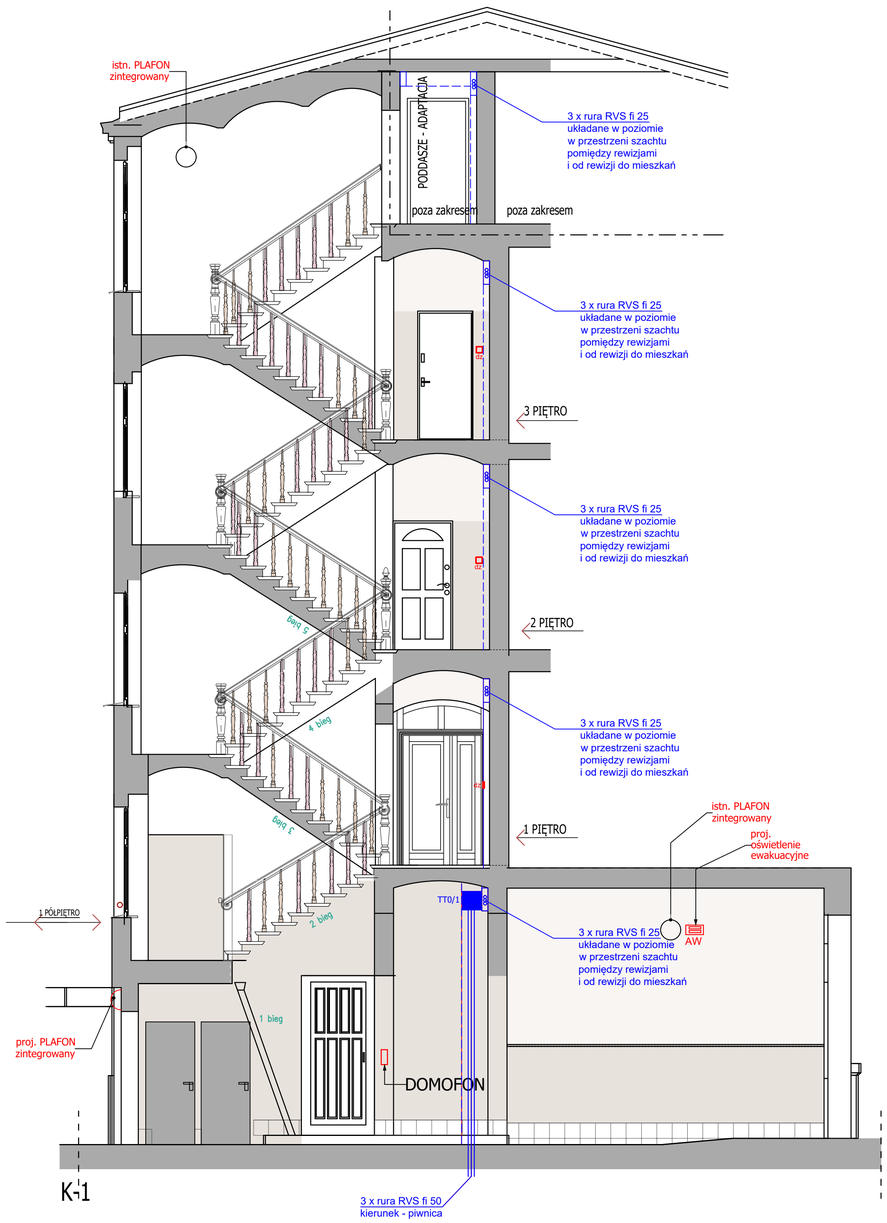

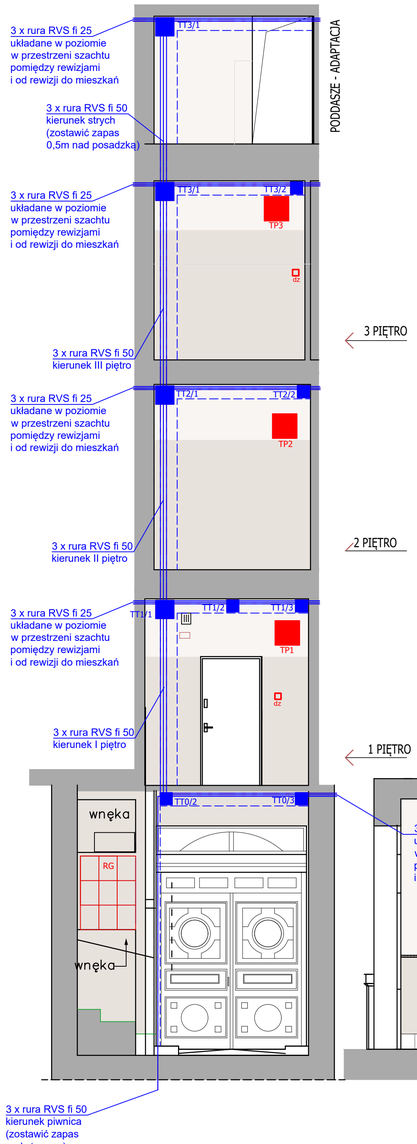

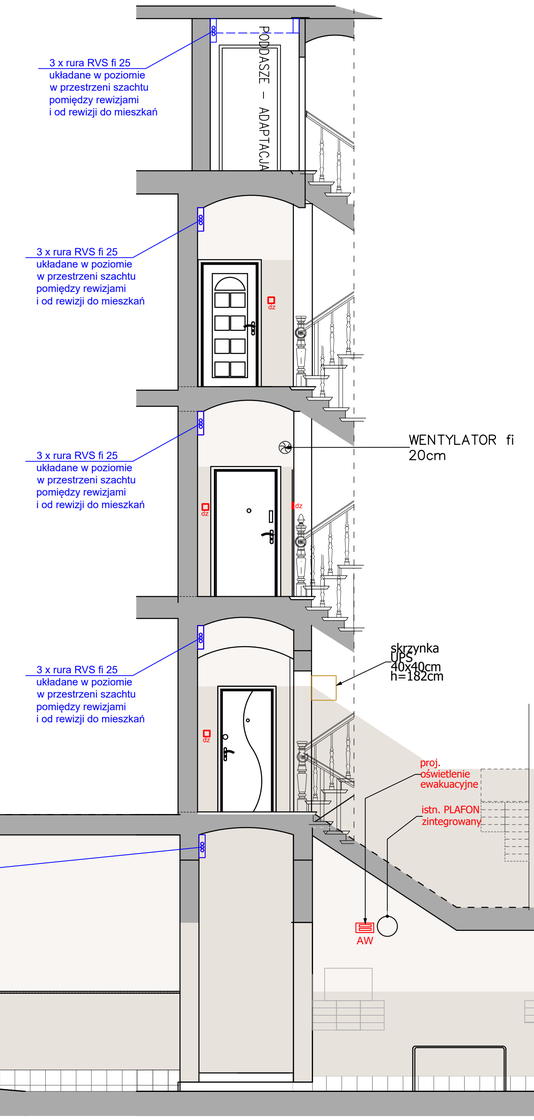

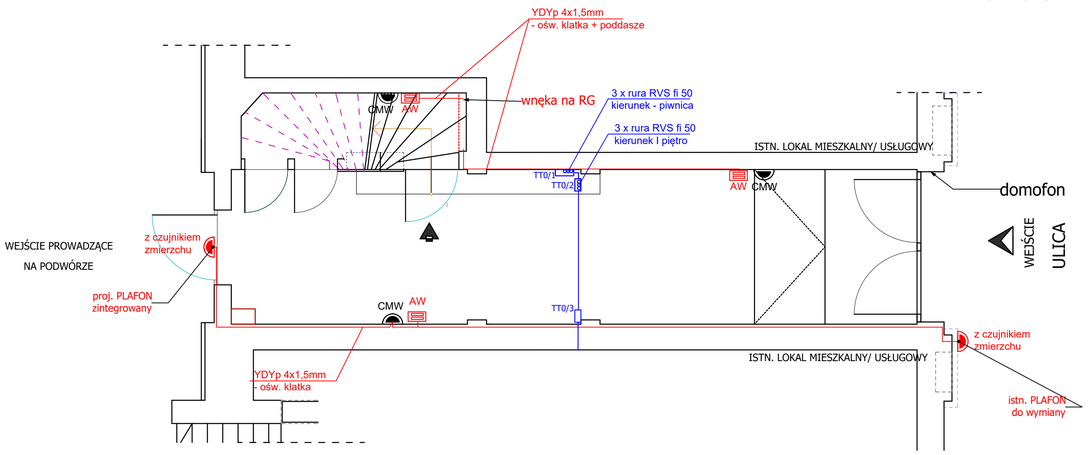

LEGENDA:

- RG - ROZDZIELNIA GŁÓWNA BUDYNKU
- TP1/2/3 - SKRZYNKA PIĘTROWA ZABEZPIECZEŃ PRZEDLICZNIKOWYCH
- TT1/1 - DRZWICZKI REWIZYJNE PCV BEZ ZAMKA NA PIONIE 30cmx30cm oraz NA ODEJŚCIACH 20cmx20cm MONOWANA NA SZACHCIE WYKONANYM W KONSTRUKCJI G-K (montaż pod stropem korytarza)
- PLAFON LED ZINTEGROWANY
- CMW - OPRAWA SUFITOWA LED ZINTEGROWANA
- OPRAWA Z CZUJNIKIEM MIKROFALOWYM RUCHU
- dz - PODTYNKOWY PRZYCISK DZWONKOWY (w miejscu istn. przycisku dzwonka do mieszkań)
- AW - ISTN. OPRAWA AWARYJNA
- AW - PROJ. OPRAWA AWARYJNA

UWAGA: 1. WSZYSTKIE WYMIARY SPRAWDZIĆ NA PLACU BUDOWY

jednostka projektowa:	**PUZZLE PRACOWNIA PROJEKTOWA ANNA DĄBROWSKA** **ul. Żółkiewskiego 3/21, 70-345 Szczecin,** **tel. 604 25 98 29 / 091 8 511 289**
branża:	**ELEKTRYCZNA**
faza:	projekt budowlano - wykonawczy
temat:	
	REMONT PRZEŚWITU BRAMOWEGO **I KLATKI SCHODOWEJ** **w BUDYNKU WIELORODZINNYM**
lokalizacja	ul. ks.Bogusława X 10, 70- 441 Szczecin, dz. nr 150 ob. 1035
inwestor	Wspólnota Mieszkaniowa przy ul. Bogusława X 10, 70- 441 Szczecin
PROJEKT	
projektował:	LEON ZUŃ upr. bud. 299/Sz/83
tytuł rysunku:	PRZEŚWIT BRAMOWY, KLATKA SCHODOWA - projekt - INSTALACJA ELEKTRYCZNA
rys. nr.	01/e
data: KWIECIEŃ 2025 r.	skala: 1:50