




Szczecińskie Towarzystwo  
Budownictwa Społecznego  
Sp. z o.o.

# ZESPÓŁ ZABUDOWY MIESZKANIOWEJ WIELORODZINNEJ „WRZOSOWE WZGÓRZE” W SZCZECINIE ul. Józefa Romana 24/4

skala 1:100

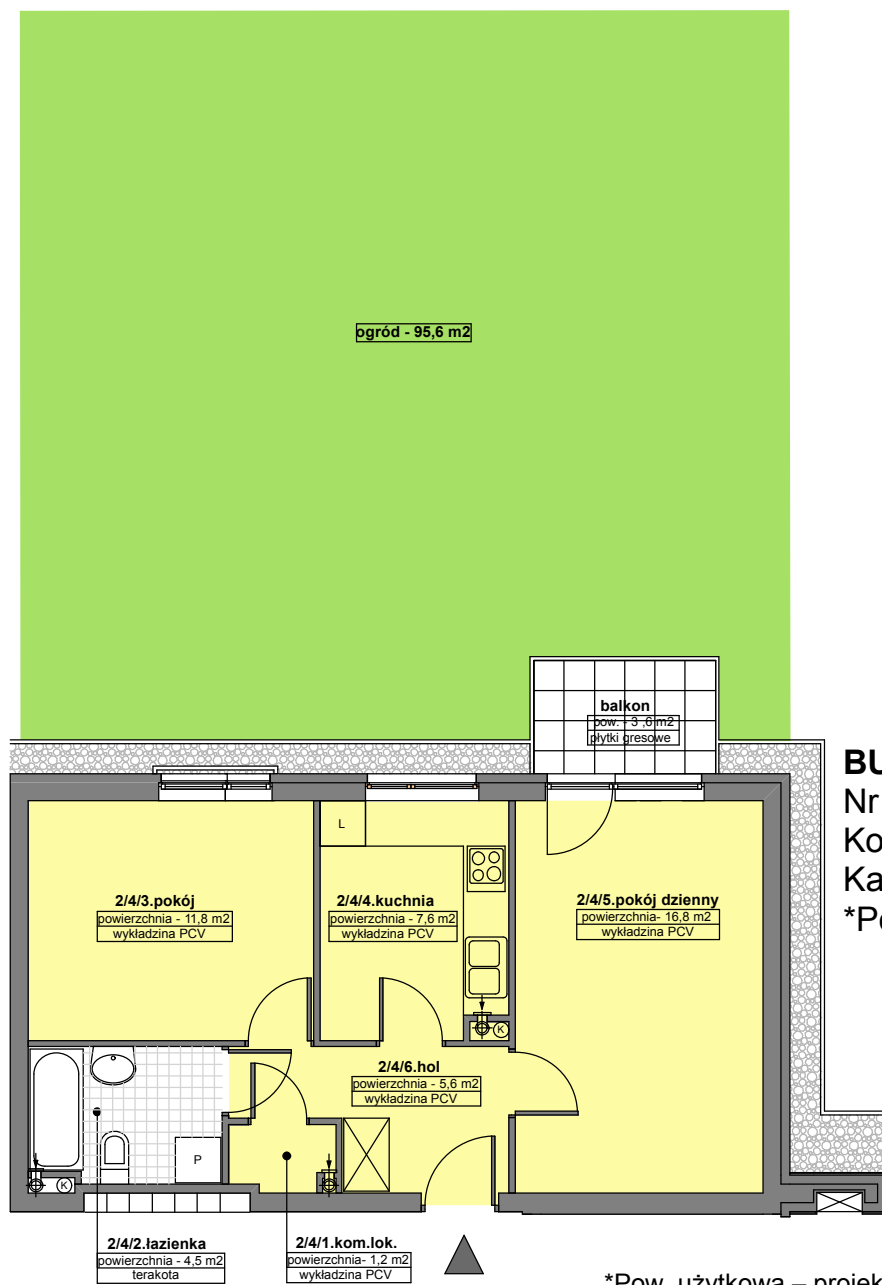

## BUDYNEK NR 7

Nr mieszkania: 2/4

Kondygnacja: **parter**

Kategoria mieszkania: **2-pokojowe**

\*Pow. użytkowa – 47,5 m<sup>2</sup>

\*Pow. użytkowa – projektowana, w świetle ścian wykończonych

SCHEMAT ZAGOSPODAROWANIA OSIEDLA „WRZOSOWE WZGÓRZE”



SCHEMAT ROZMIESZCZENIA MIESZKAŃ BUDYNKU nr 7

