


ZESPÓŁ ZABUDOWY MIESZKANIOWEJ WIELORODZINNEJ „WRZOSOWE WZGÓRZE” W SZCZECINIE ul. Szosa Polska

skala 1:100

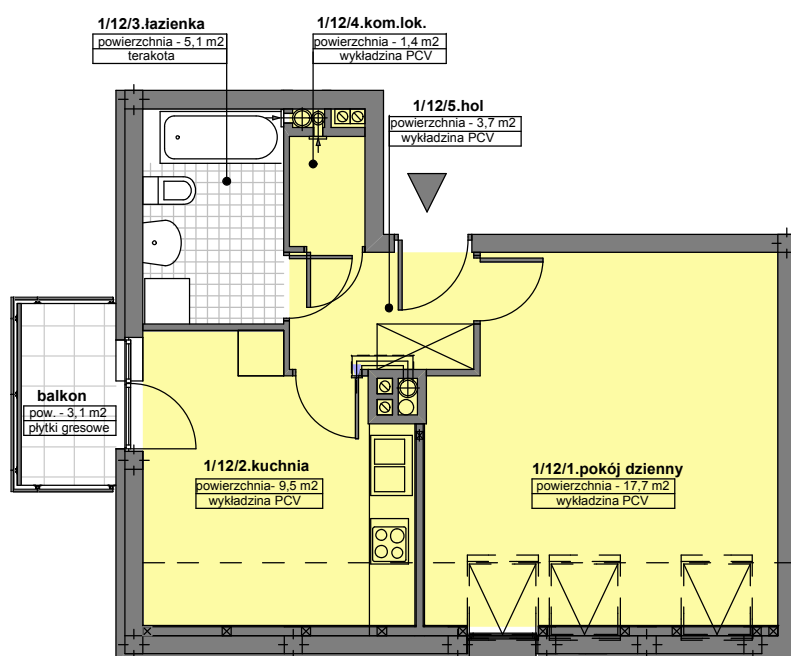

BUDYNEK NR 5

Nr mieszkania: 1/12

Kondygnacja: 3 piętro

Kategoria mieszkania: 1- pokojowe

*Pow. użytkowa - 37,4 m²

*Pow. użytkowa -projektowana, w świetle ścian wykończonych

SCHEMAT ZAGOSPODAROWANIA OSIEDLA „WRZOSOWE WZGÓRZE”

SCHEMAT ROZMIESZCZENIA MIESZKAŃ BUDYNKU NR 5

