


ZESPÓŁ ZABUDOWY MIESZKANIOWEJ WIELORODZINNEJ „WRZOSOWE WZGÓRZE” W SZCZECINIE ul. Szosa Polska

skala 1:100

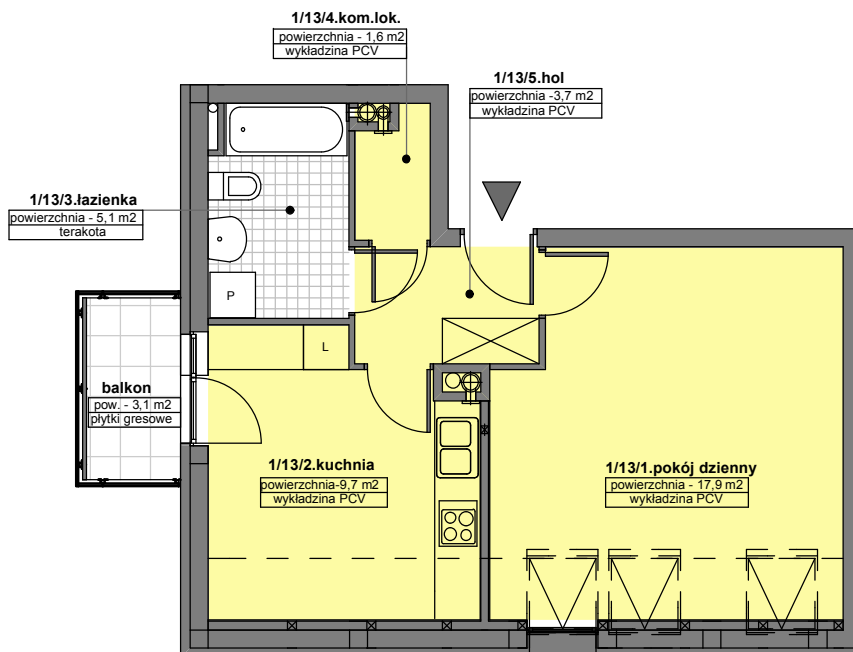

BUDYNEK NR 6

Nr mieszkania: 1/13

Kondygnacja: 3 piętro

Kategoria mieszkania: 1- pokojowe

*Pow. użytkowa - 38,0 m²

*Pow. użytkowa - projektowana, w świetle ścian wykończonych

SCHEMAT ZAGOSPODAROWANIA OSIEDLA „WRZOSOWE WZGÓRZE”



SCHEMAT ROZMIESZCZENIA MIESZKAŃ BUDYNKU NR 6

