


ZESPÓŁ ZABUDOWY MIESZKANIOWEJ WIELORODZINNEJ „WRZOSOWE WZGÓRZE” W SZCZECINIE ul. Józefa Romana 28/14

skala 1:100

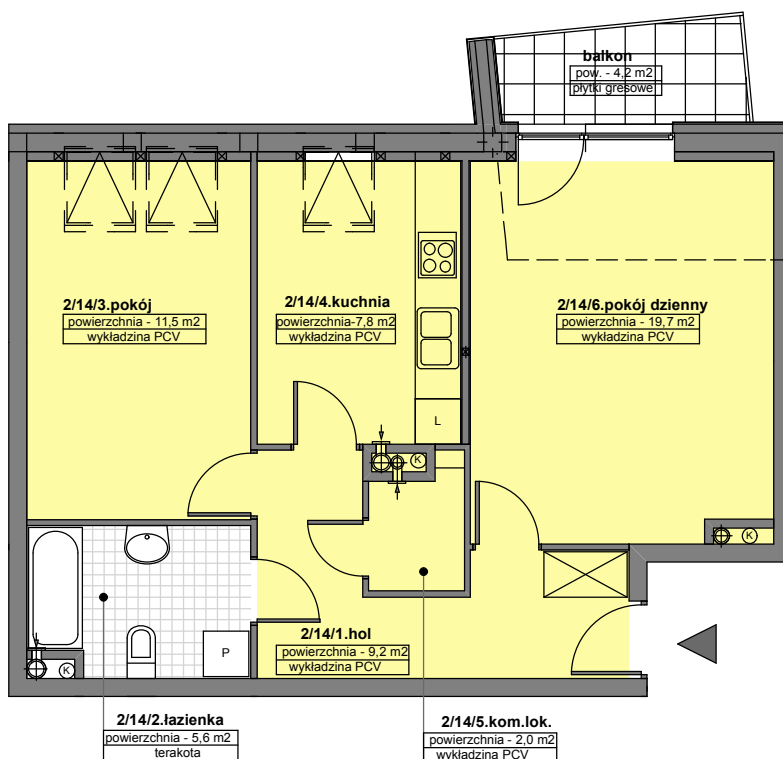

BUDYNEK NR 8

Nr mieszkania: 2/14

Kondygnacja: 3 piętro

Kategoria mieszkania: 2-pokojowe

*Pow. użytkowa – 55,8 m²

*Pow. użytkowa – projektowana, w świetle ścian wykończonych

SCHEMAT ZAGOSPODAROWANIA OSIEDLA „WRZOSOWE WZGÓRZE”



SCHEMAT ROZMIESZCZENIA MIESZKAŃ BUDYNKU NR 8

