


ZESPÓŁ ZABUDOWY MIESZKANIOWEJ WIELORODZINNEJ „WRZOSOWE WZGÓRZE” W SZCZECINIE ul. Szosa Polska

skala 1:100

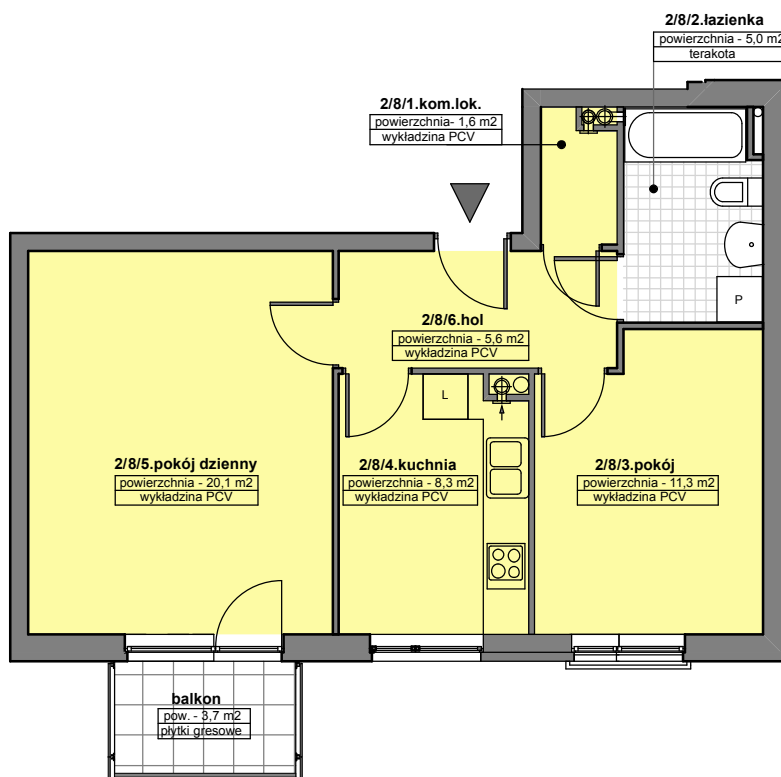

BUDYNEK NR 8

Nr mieszkania: 2/8

Kondygnacja: 1 piętro

Kategoria mieszkania: 2- pokojowe

*Pow. użytkowa - 51,9m²

*Pow. użytkowa -projektowana, w świetle ścian wykończonych

SCHEMAT ZAGOSPODAROWANIA OSIEDLA „WRZOSOWE WZGÓRZE”

SCHEMAT ROZMIESZCZENIA MIESZKAŃ BUDYNKU NR 8

