


ZESPÓŁ ZABUDOWY MIESZKANIOWEJ WIELORODZINNEJ „WRZOSOWE WZGÓRZE” W SZCZECINIE ul. Józefa Romana 36/8

skala 1:100

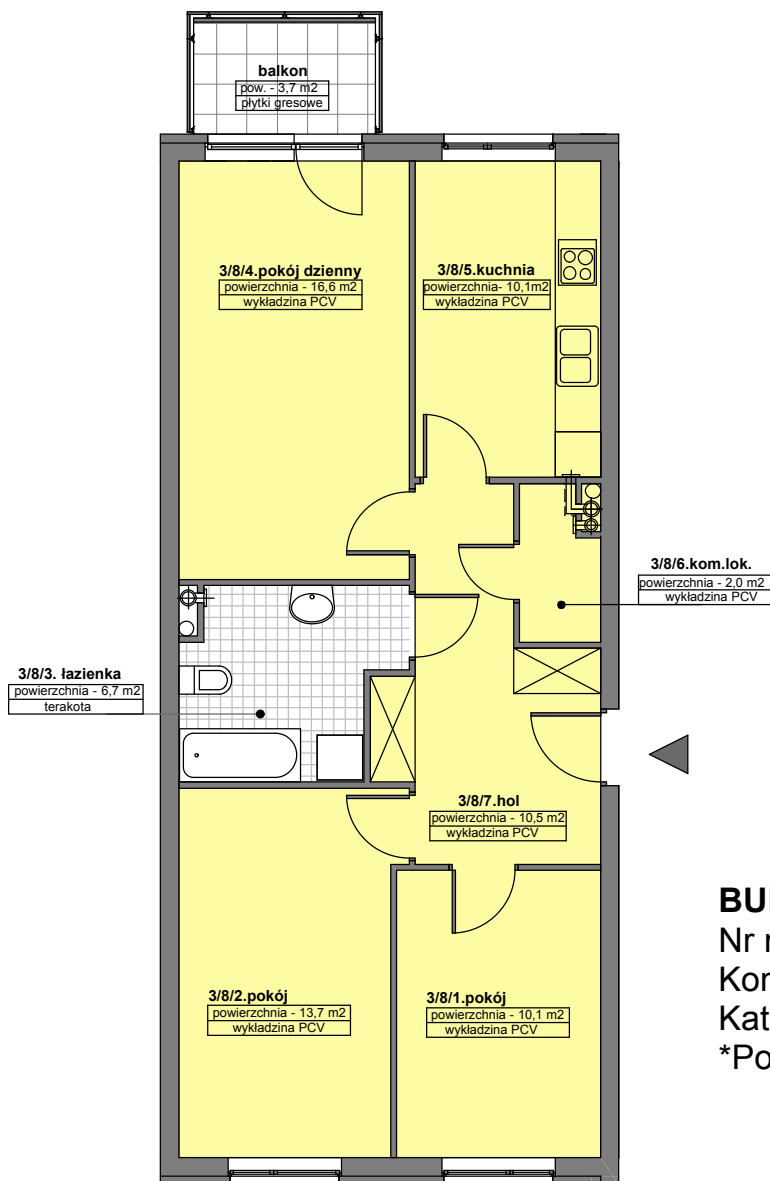

BUDYNEK NR 9

Nr mieszkania: 3/8

Kondygnacja: 2 piętro

Kategoria mieszkania: 3-pokojowe

*Pow. użytkowa – 69,7 m²

*Pow. użytkowa – projektowana, w świetle ścian wykończonych

SCHEMAT ZAGOSPODAROWANIA OSIEDLA „WRZOSOWE WZGÓRZE”



SCHEMAT ROZMIESZCZENIA MIESZKAŃ BUDYNKU NR 9

