




Szczecińskie Towarzystwo  
Budownictwa Społecznego  
Sp. z o.o.

# ZESPÓŁ ZABUDOWY MIESZKANIOWEJ WIELORODZINNEJ „WRZOSOWE WZGÓRZE” W SZCZECINIE ul. Szosa Polska

skala 1:100

**BUDYNEK NR 3**  
Nr mieszkania: **1/10**  
Kondygnacja: **3 piętro**  
Kategoria mieszkania: **3-pokojowe**  
Pow. użytkowa\* – **67,4 m<sup>2</sup>**

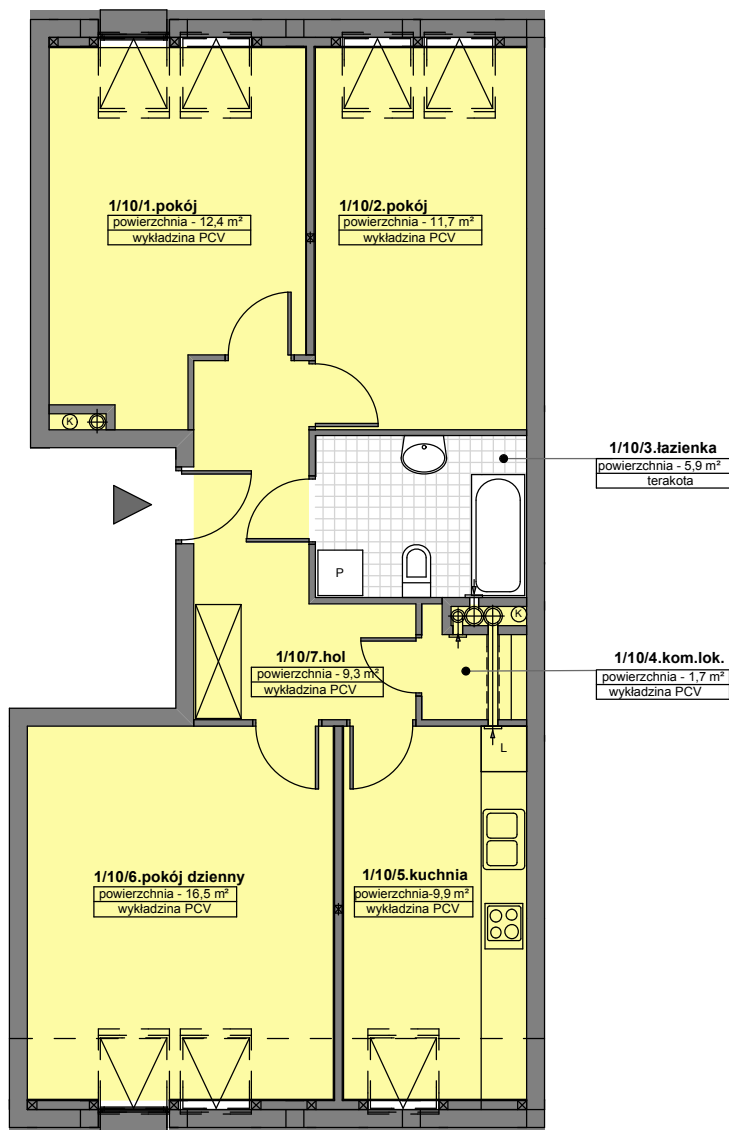

\* pow. użytkowa – projektowana, w świetle ścian wykończonych

SCHEMAT ZAGOSPODAROWANIA OSIEDLA „WRZOSOWE WZGÓRZE”

SCHEMAT ROZMIESZCZENIA MIESZKAŃ BUDYNKU NR 3

