


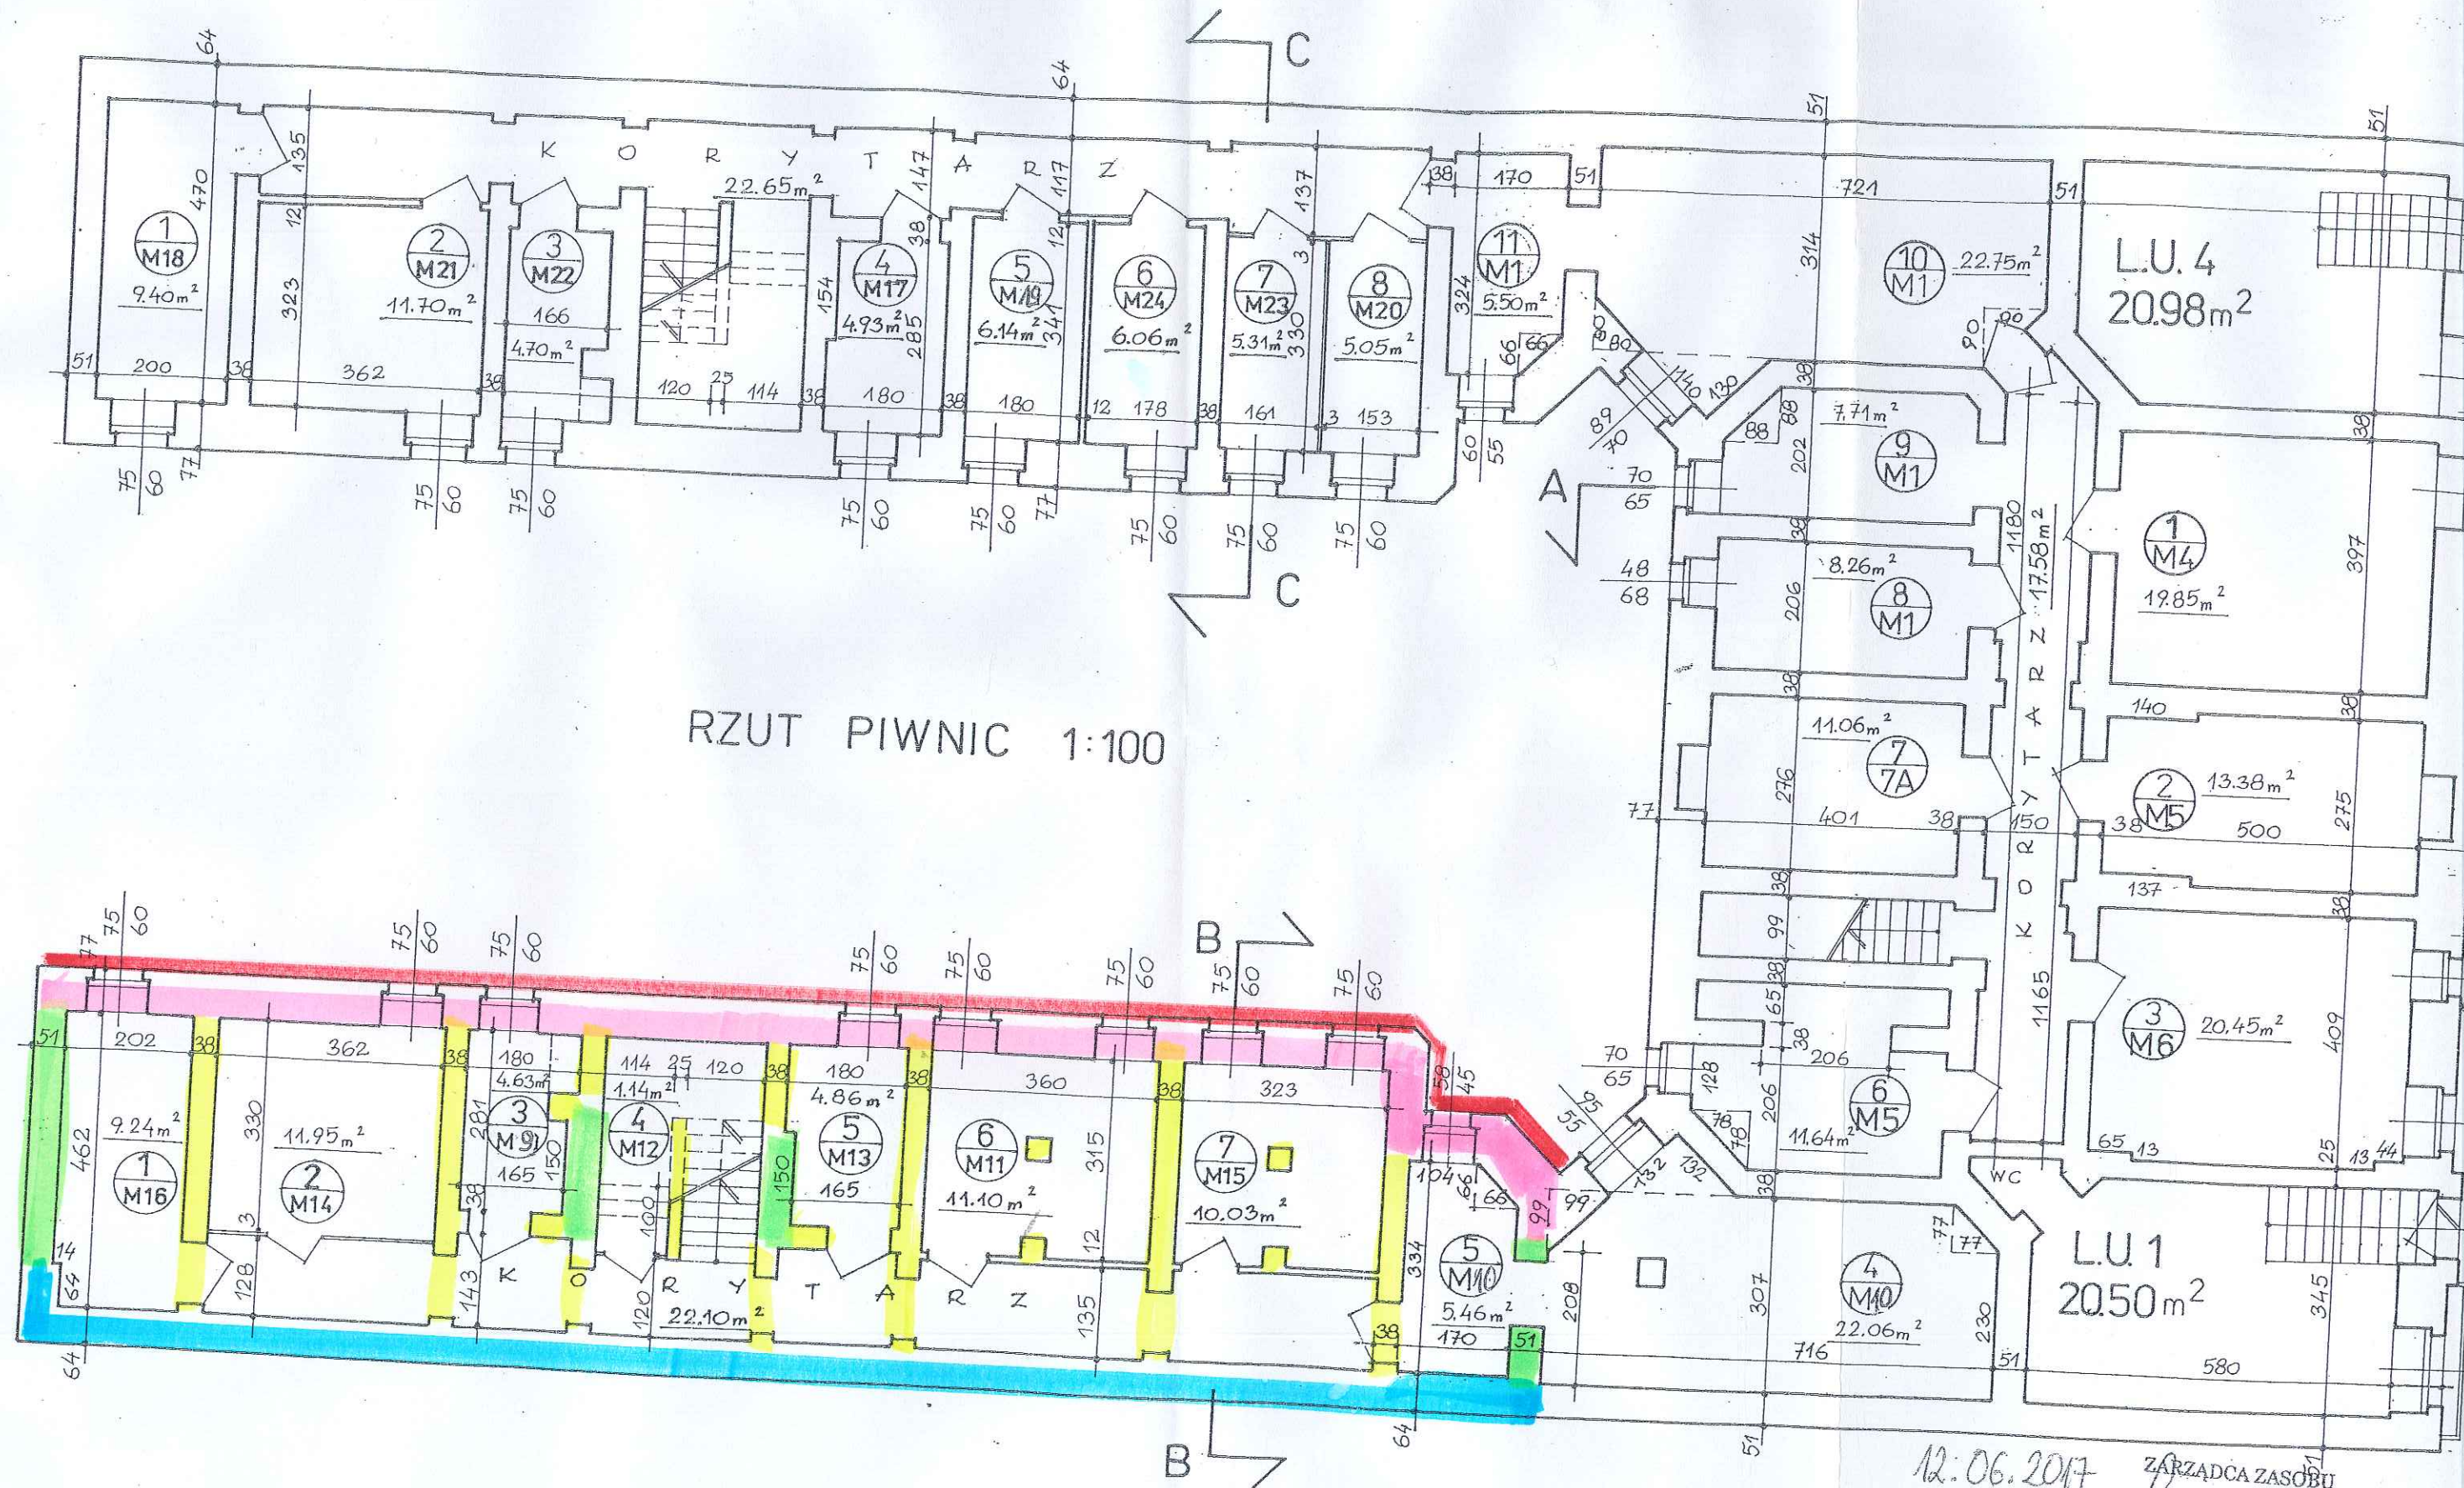


12.06.2017

ZARZĄDCA ZASOBU

March Reginia

OPRACOWAŁA	MARIA PASTERCZYK UPR. BUDOWLANE 54/SZ/75	DATA 01.2005	PODPIS
BRANŻA	INWENTARYZACJA BUDOWLANA		SKALA
OBIEKT	BUDYNEK MIESZKALNY		1:100
ADRES	SZCZECIN, ul. Bolesława Krzywoustego 25 front + oficyny		
TEMAT RYSUNKU	RZUT PIWNIC		RYS. NR 1

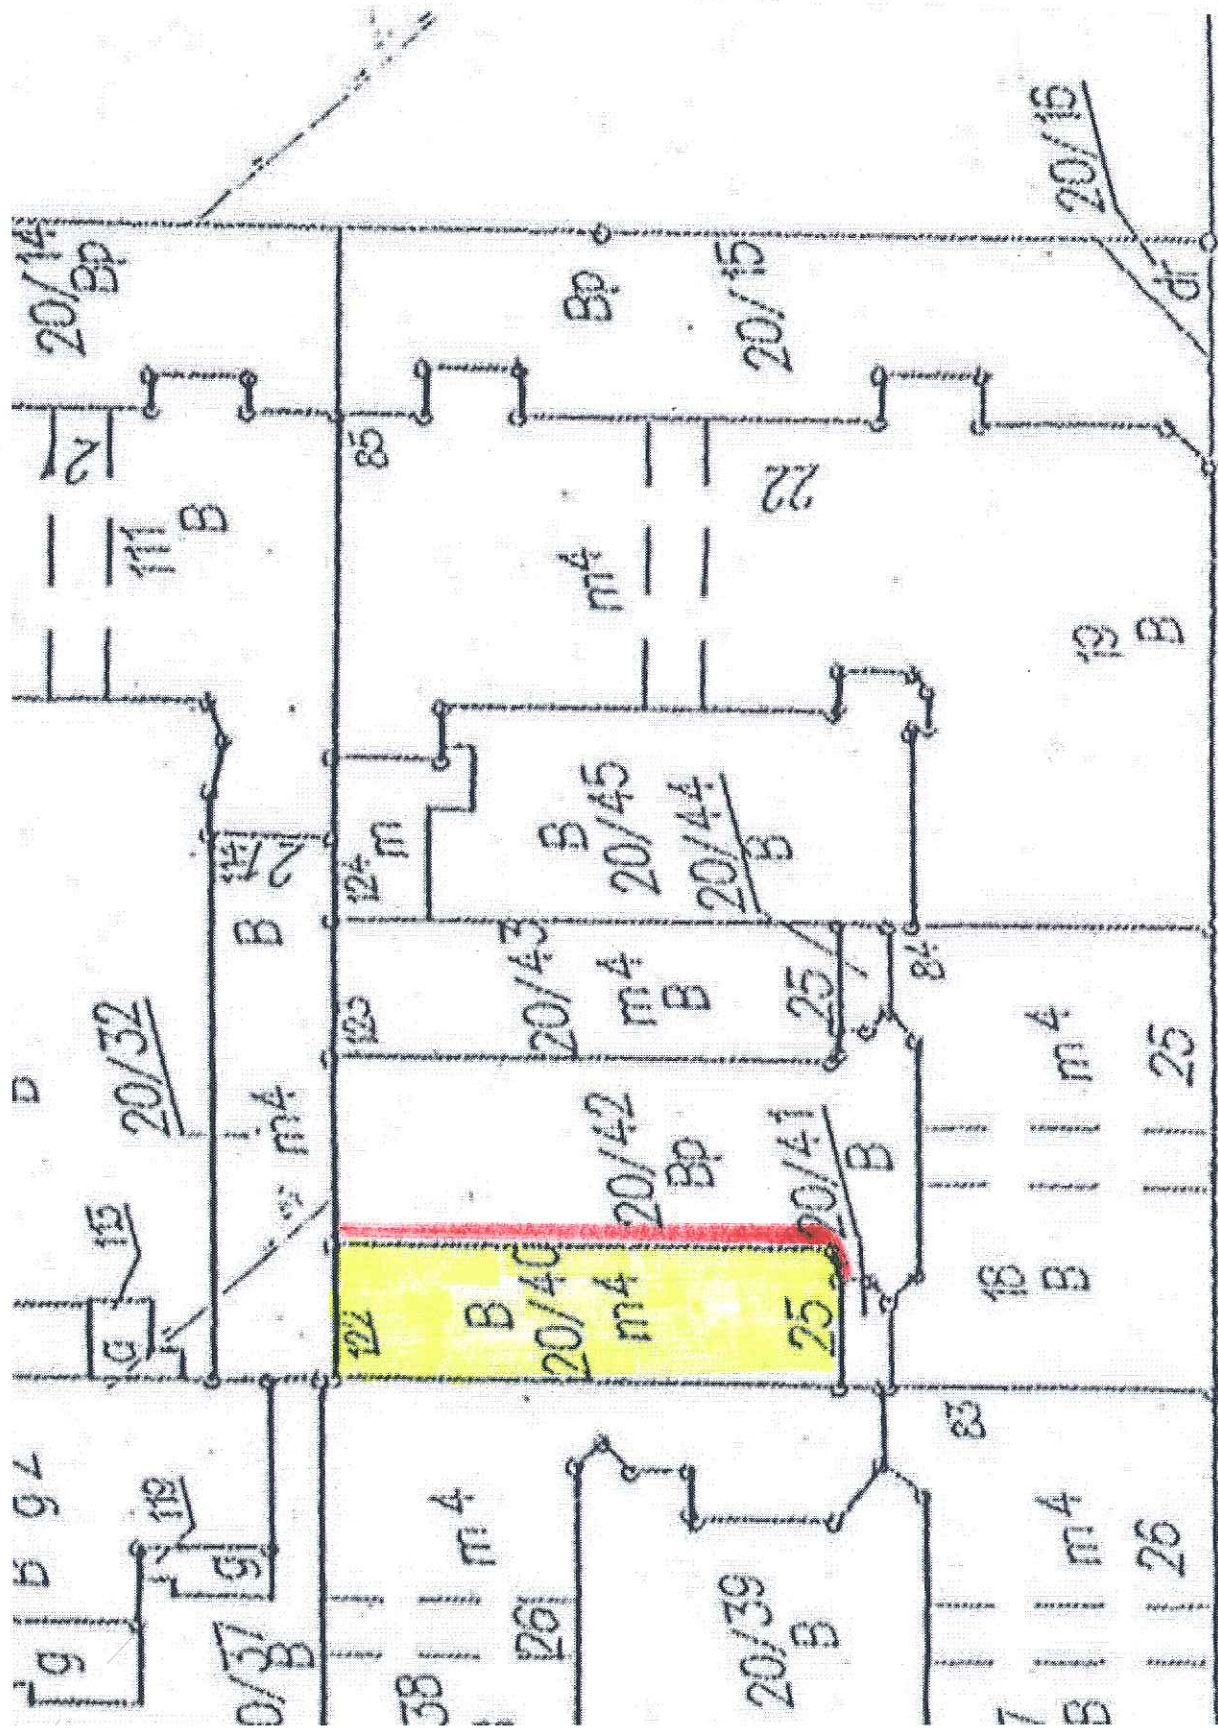

w. Kizywowatego

Kaywoutego 25 of 2



Krzywoustego 25 of L



Krylowostego 25 of L

