


ZESPÓŁ ZABUDOWY MIESZKANIOWEJ
WIELORODZINNEJ "WRZOSOWE WZGÓRZE"
W SZCZECINIE ul. Szosa Polska

skala 1:200

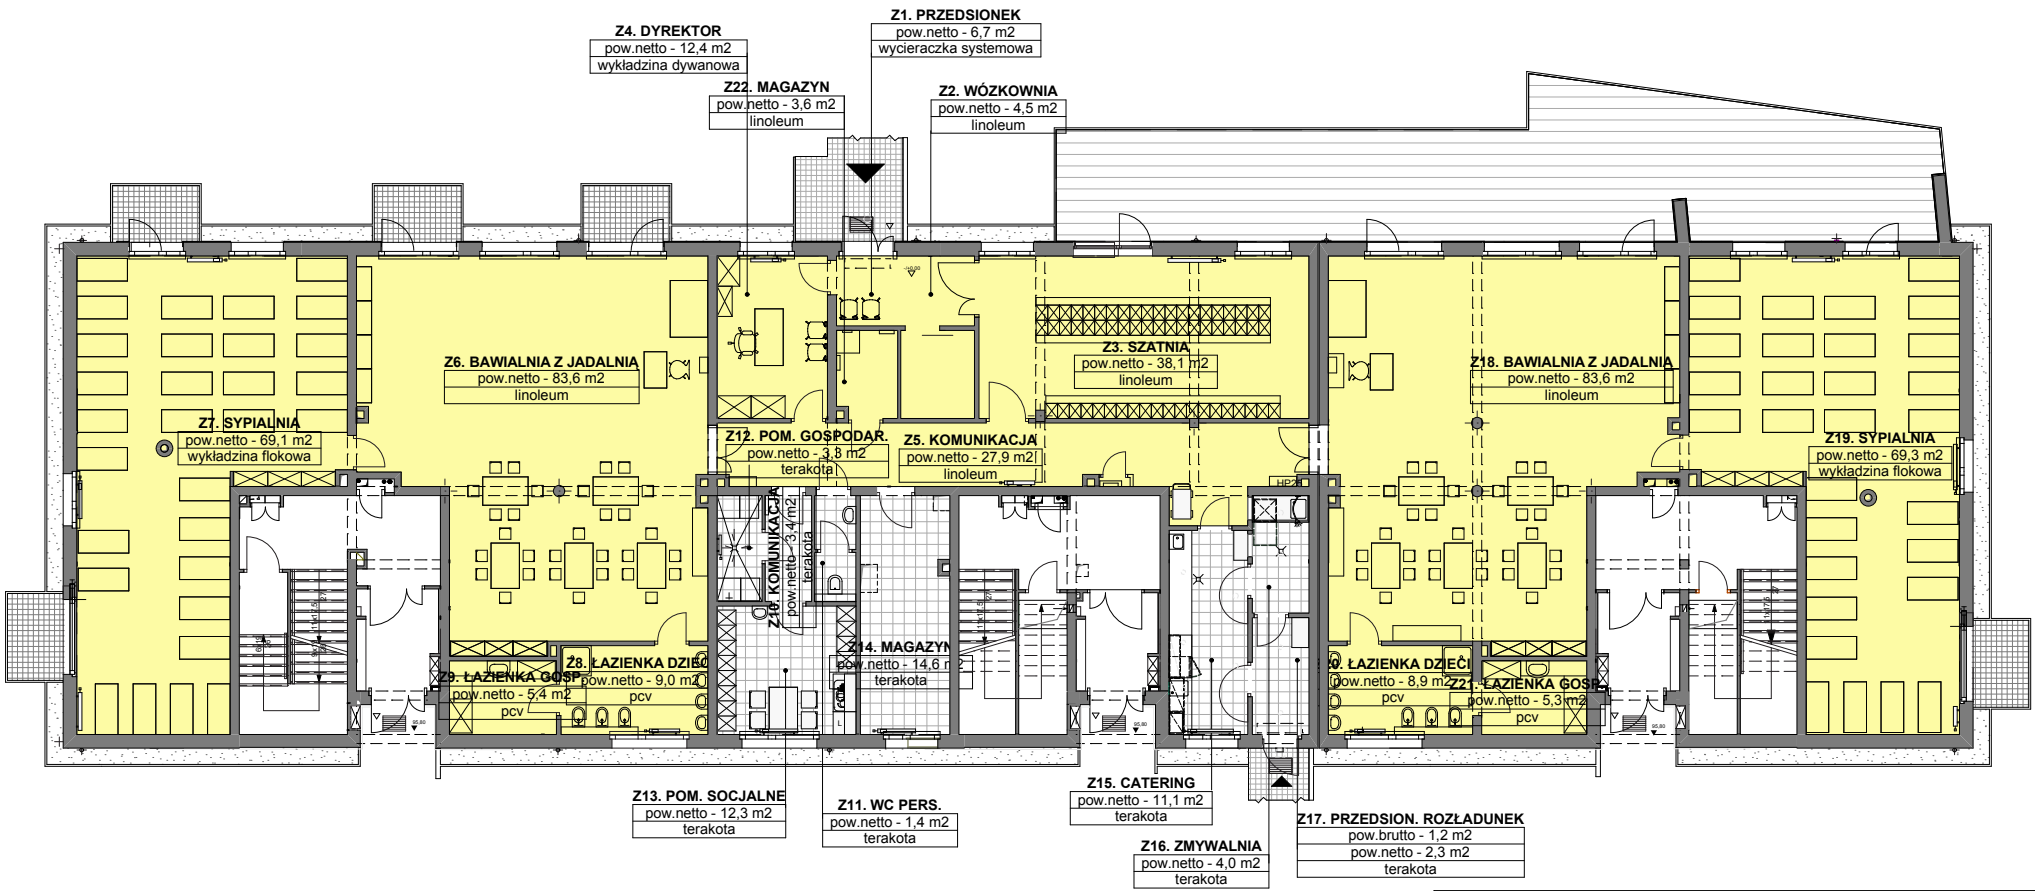


BUDYNEK NR 1
ŻŁOBEK
Kondygnacja: parter
Kategoria: żłobek dla dzieci
*Pow. użytkowa - 479,8 m²

Pow. terenu żłobka - 1153,0 m²

SCHEMAT ZAGOSPODAROWANIA OSIEDLA "WRZOSOWE WZGÓRZE"



SCHEMAT ROZMIESZCZENIA POMIESZCZEŃ BUDYNKU NR 1

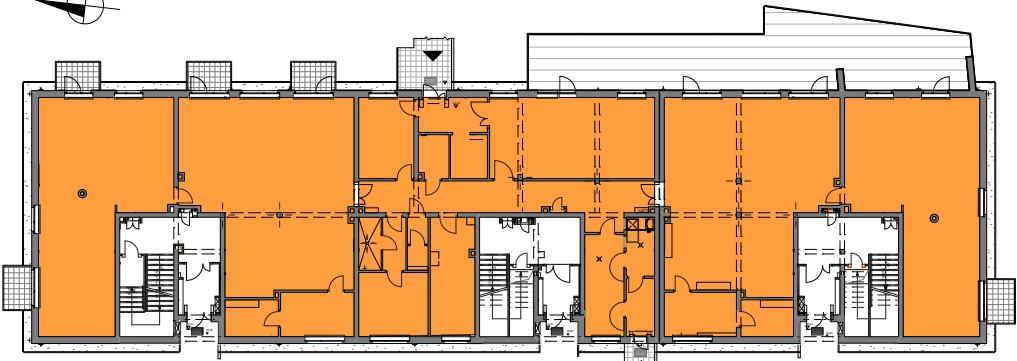

*Pow. użytkowa - projektowana, w świetle ścian wykończonych

