



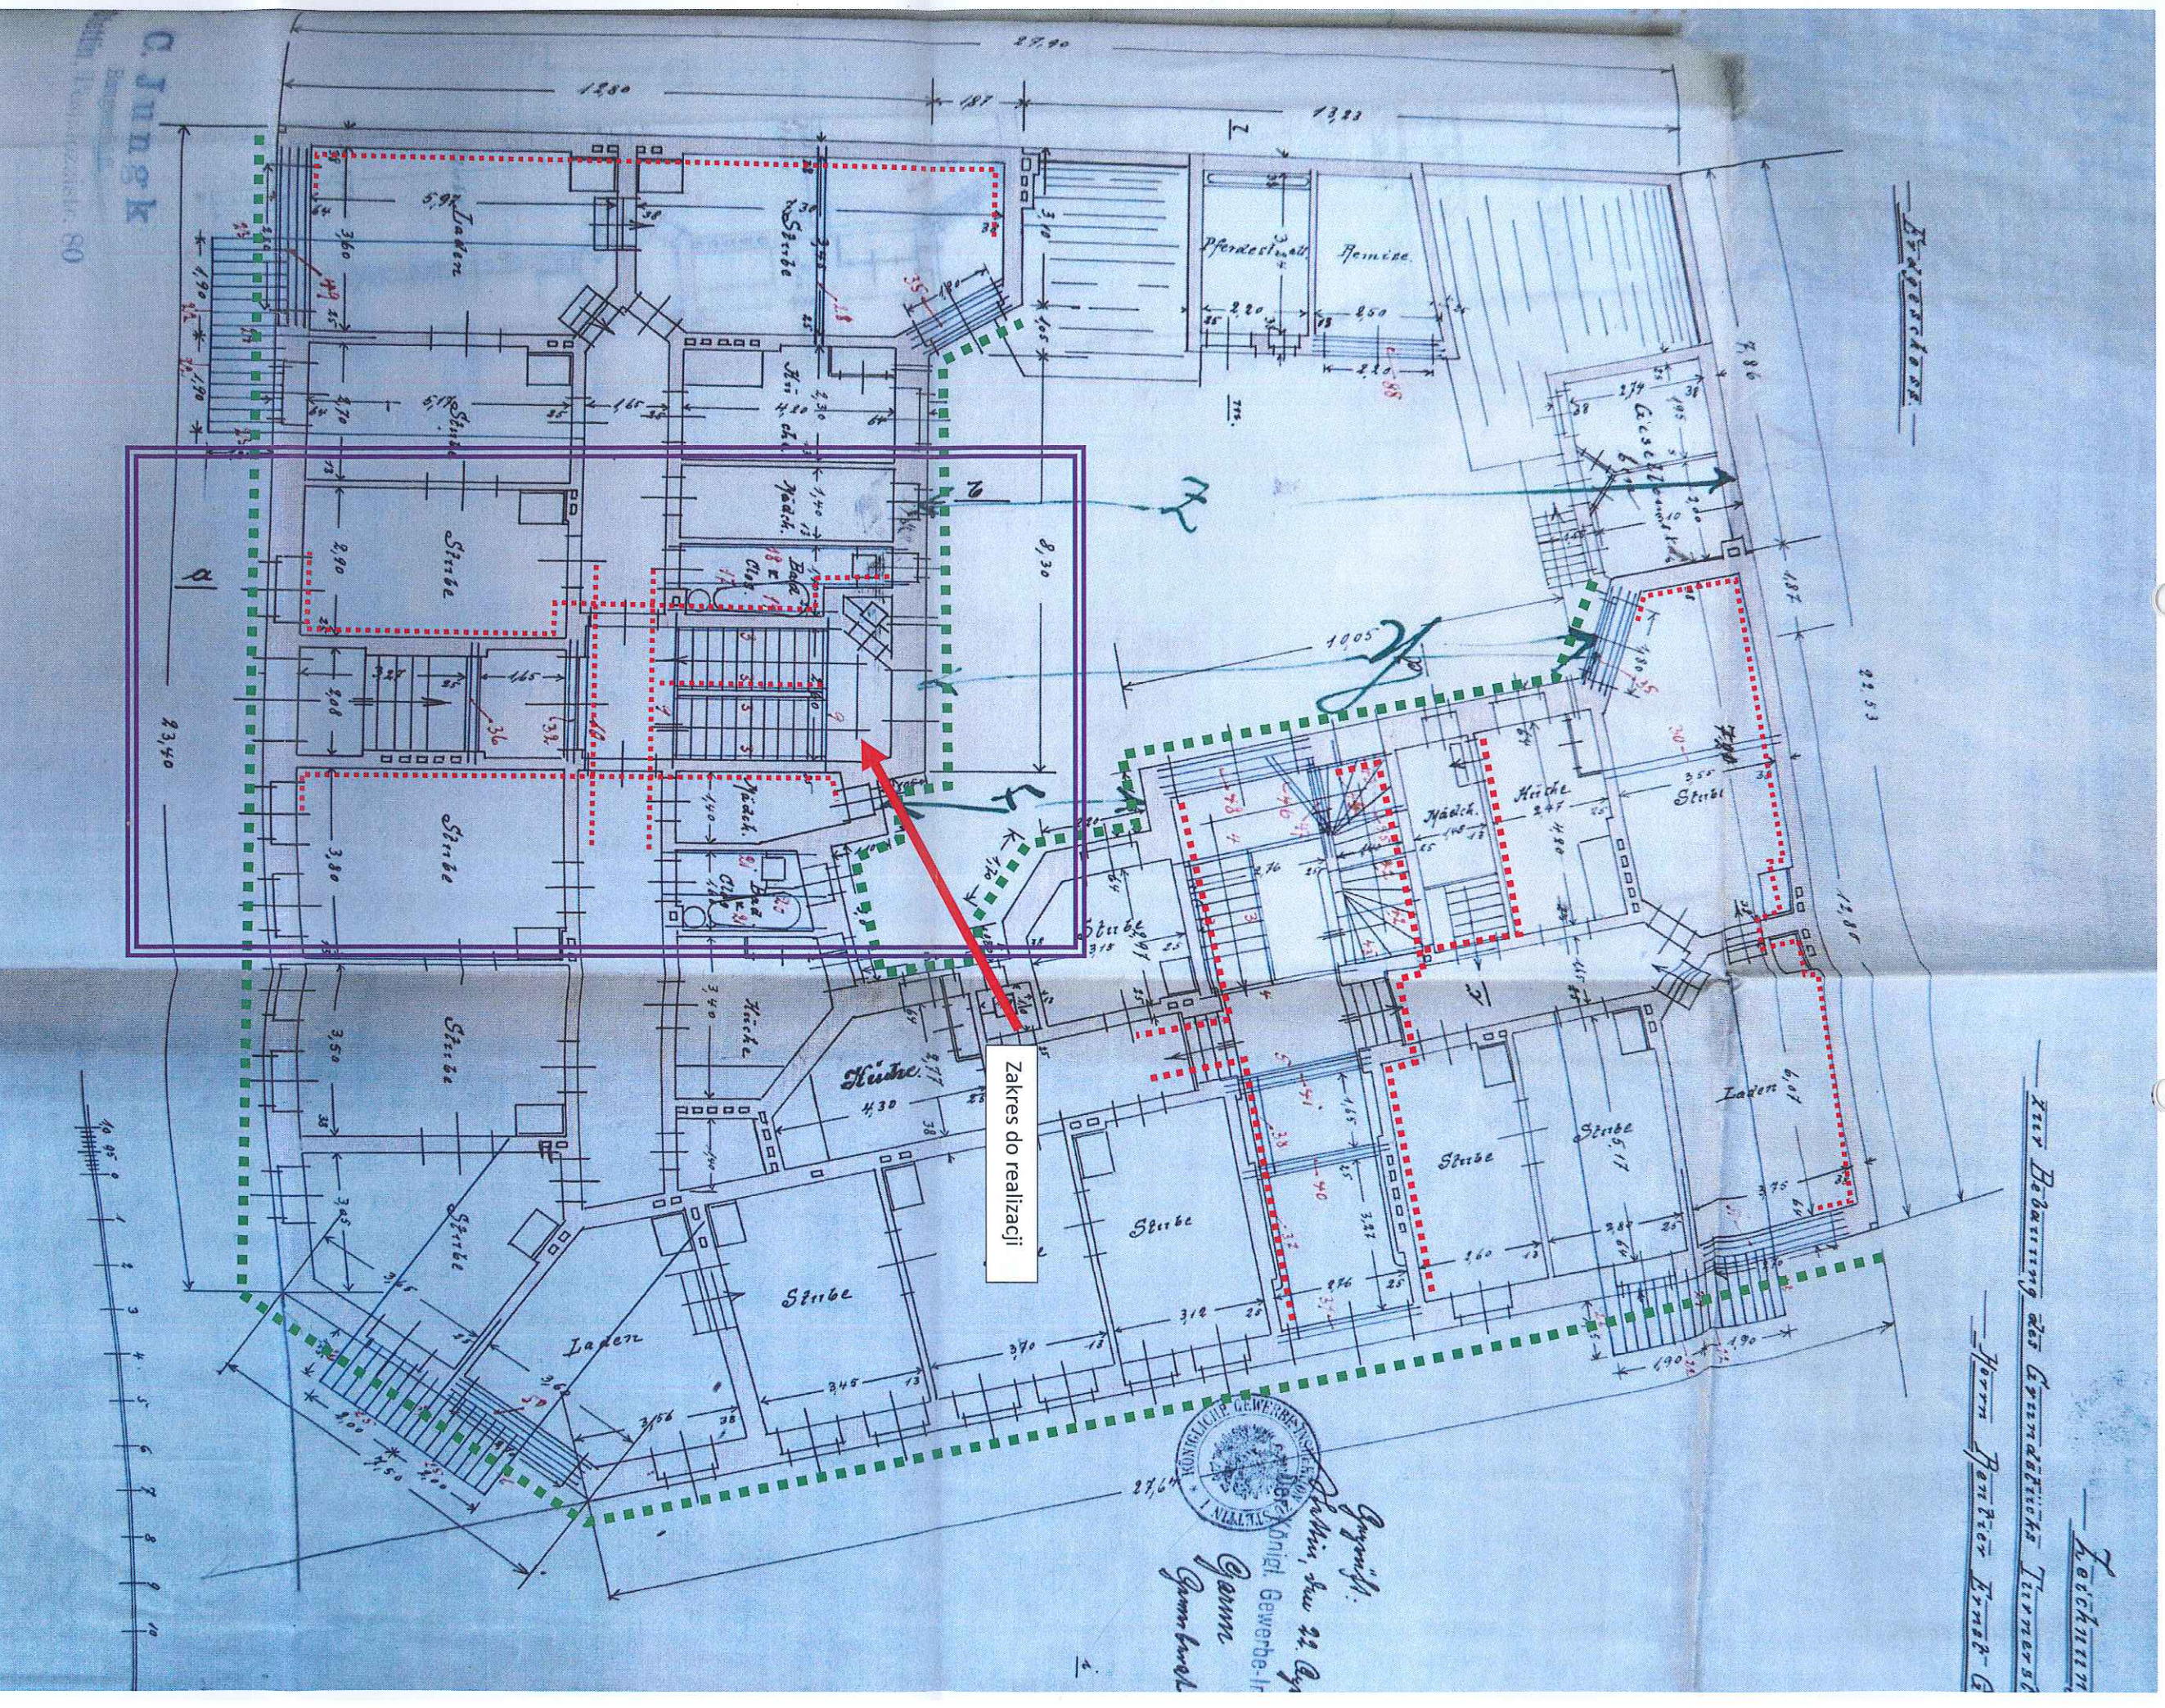


Zakres izolacji poziomej metodą iniekcji ścian wewnętrznych klatki schodowej w piwnicach oraz ścian szczytowych pominiętych podczas realizacji ocieplenia elewacji wraz z wykonaniem izolacji poziomej fundamentów zewnętrznych piwnic budynku przy ul. Jagiellońskiej 71

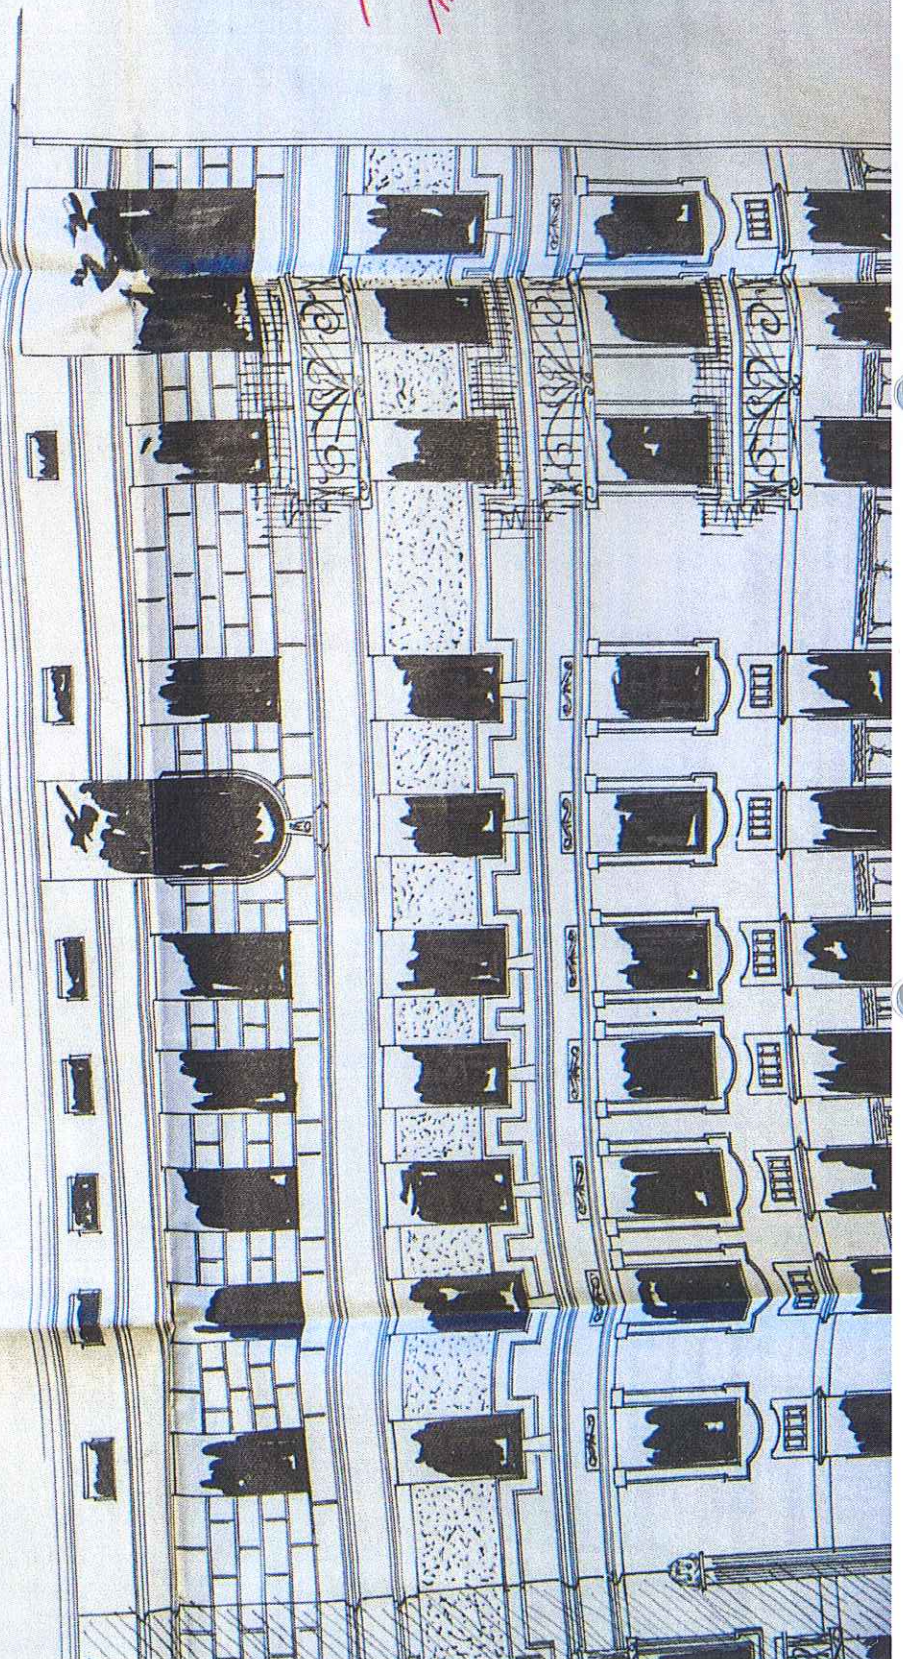


Hauptlinie der Fassade
Hauptachse


Schnitt a-b

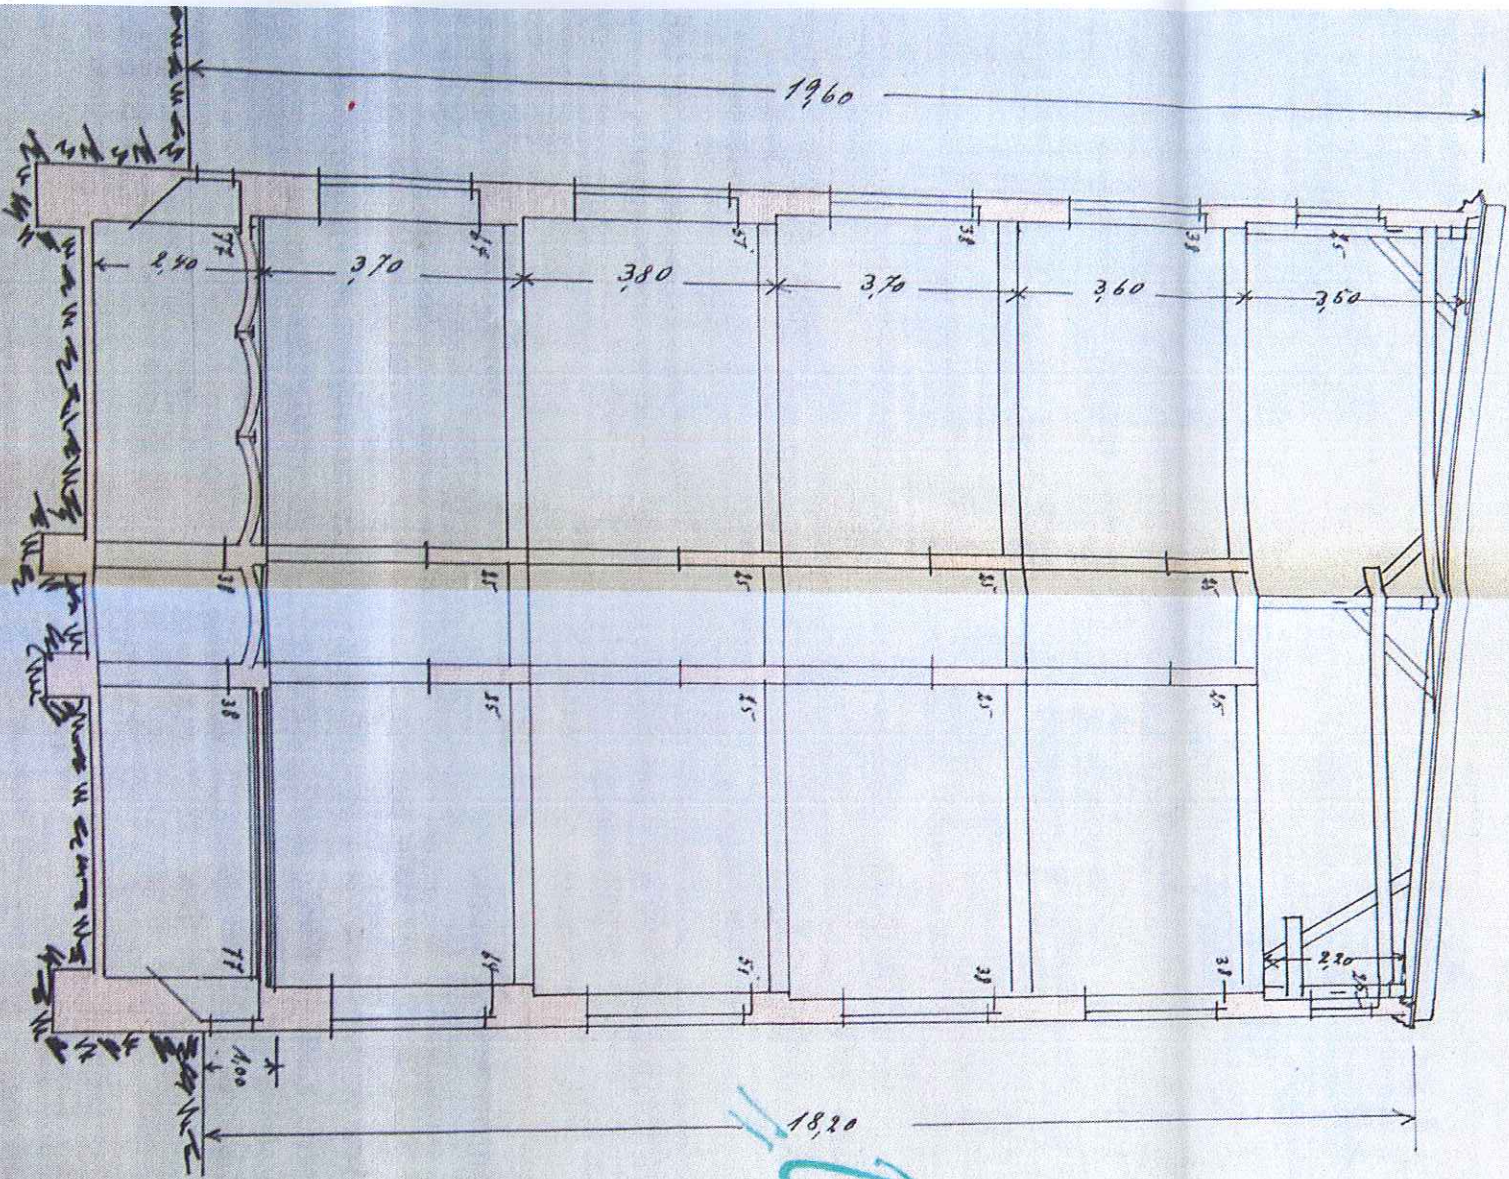


Schnitt c-f

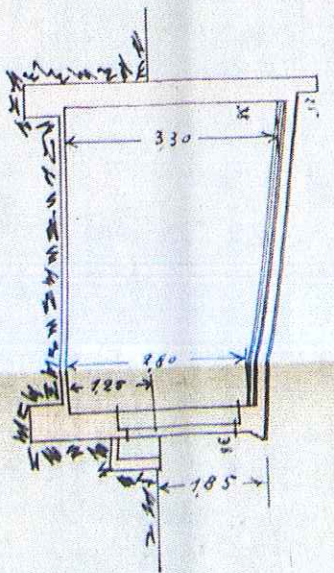

Schnitt g-h

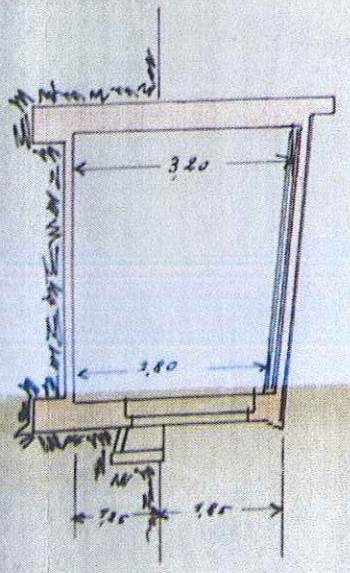

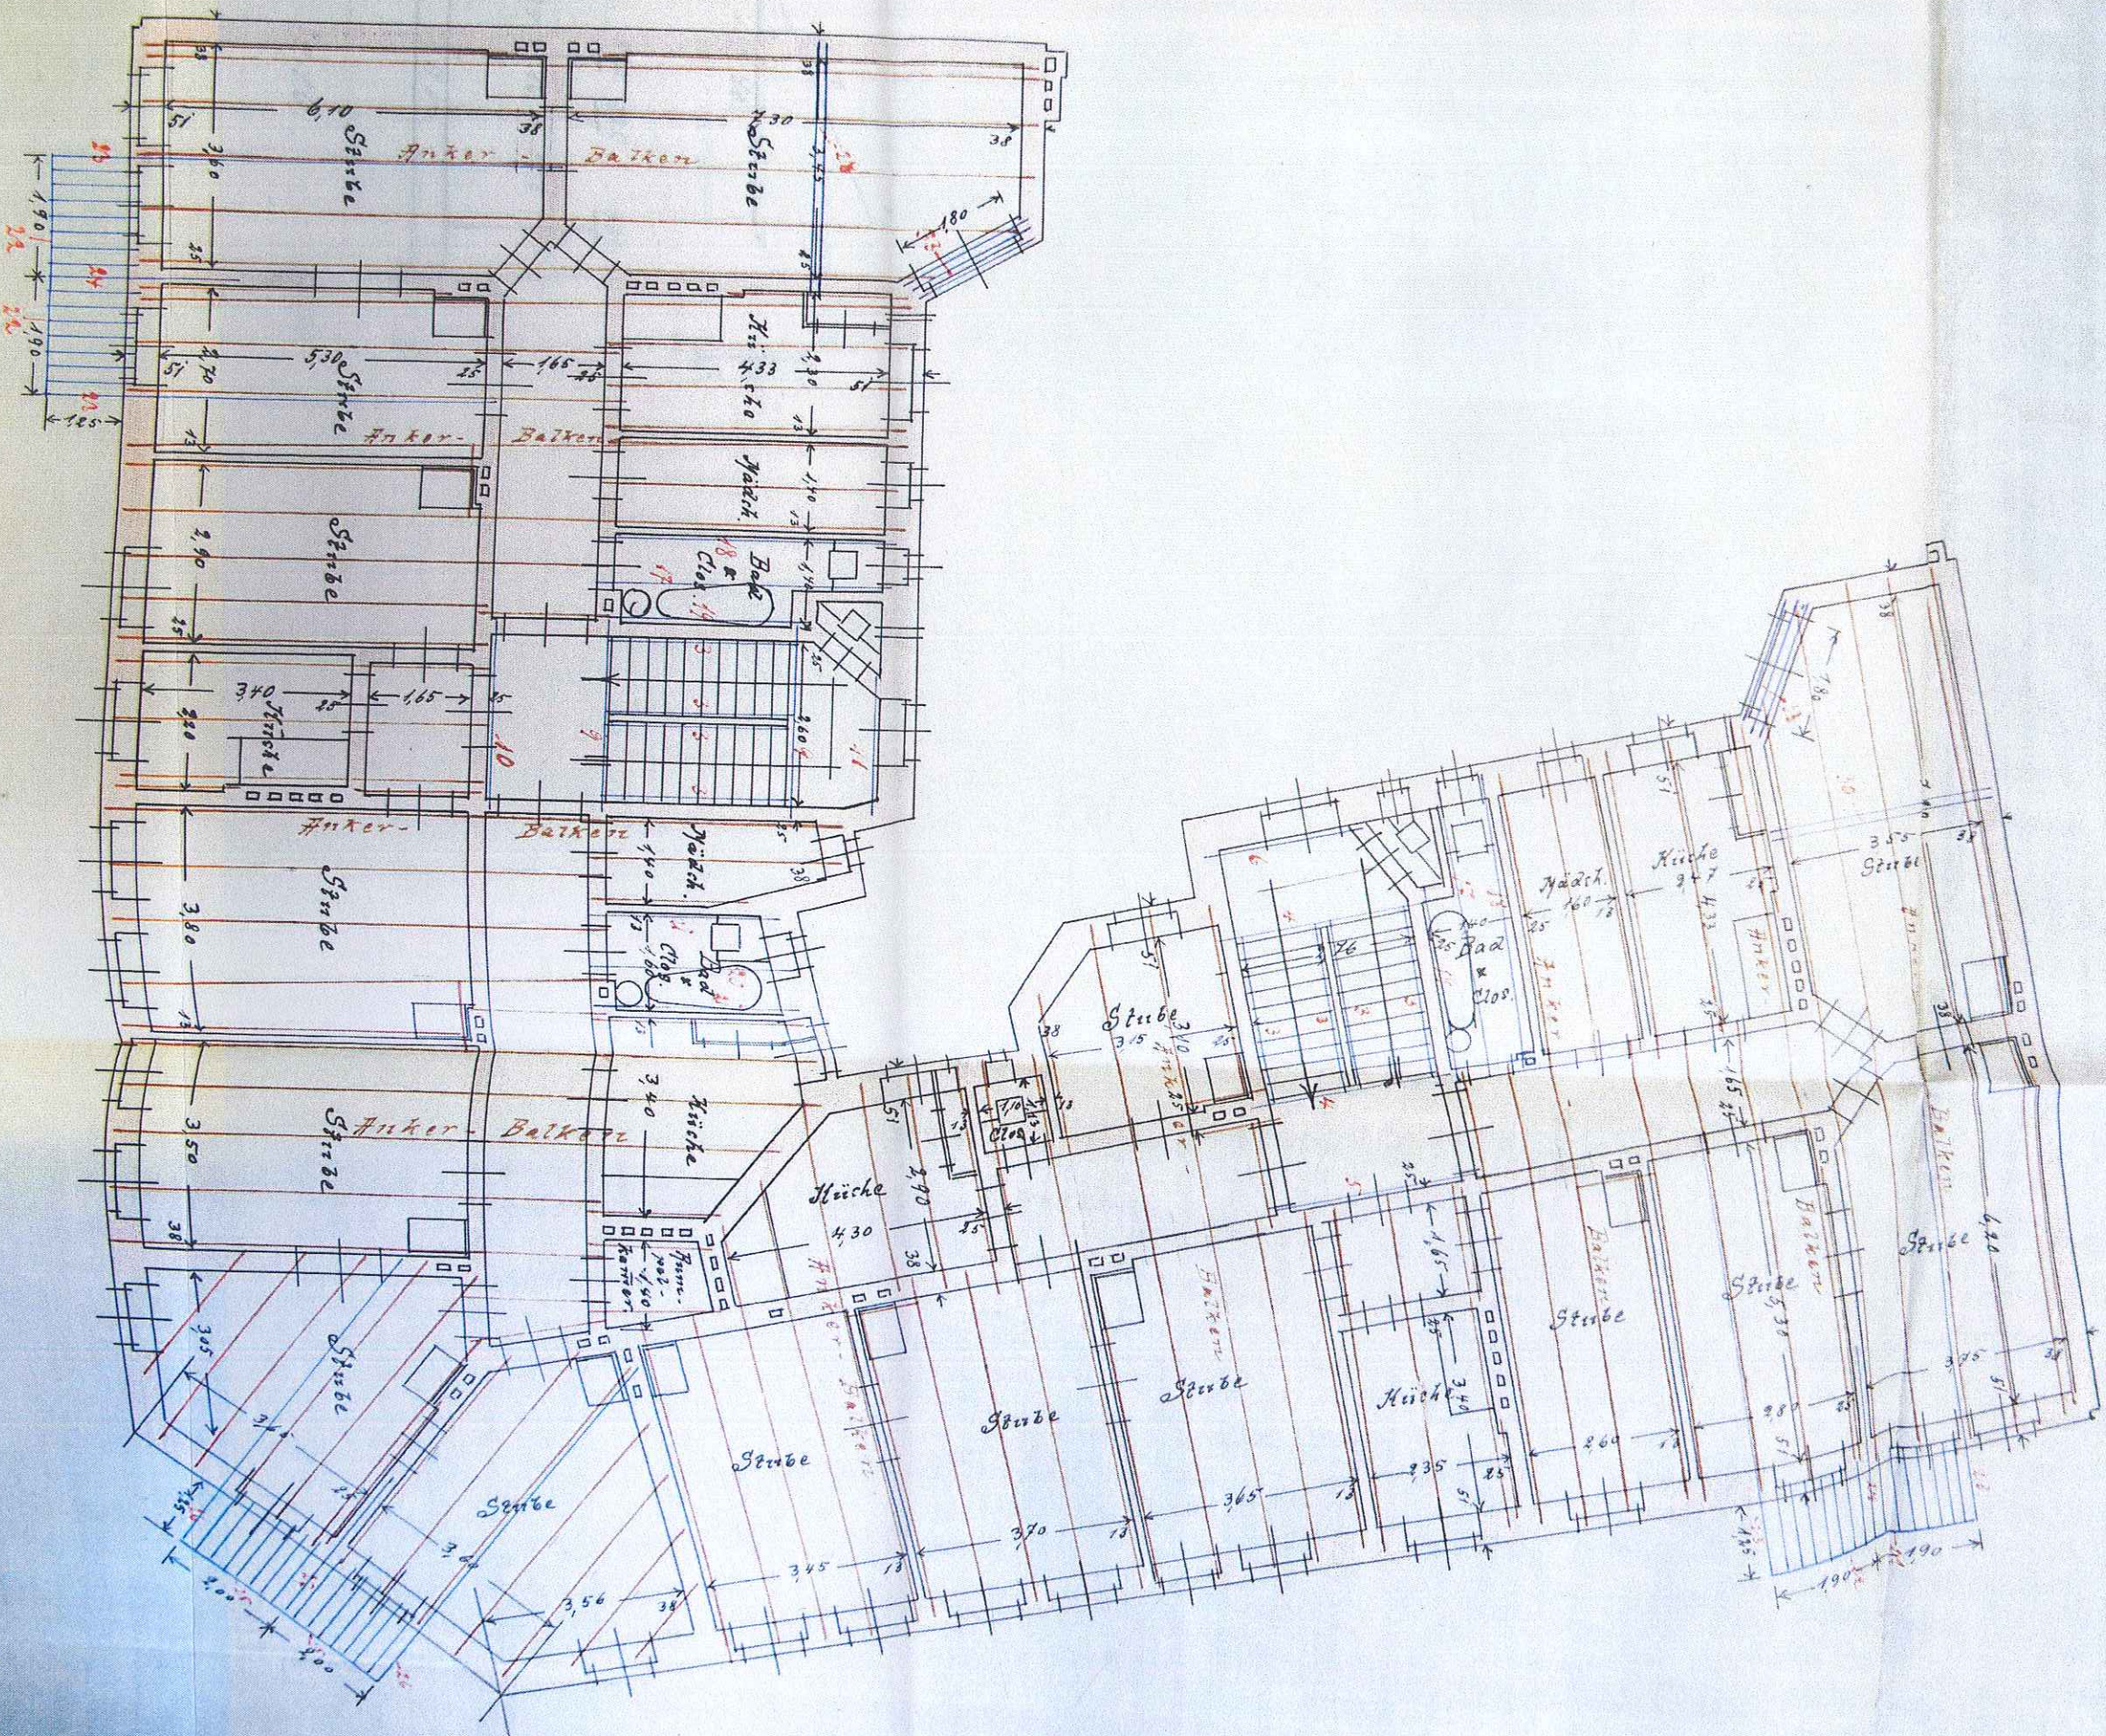

Jungk

80