


Piastów 62 d.

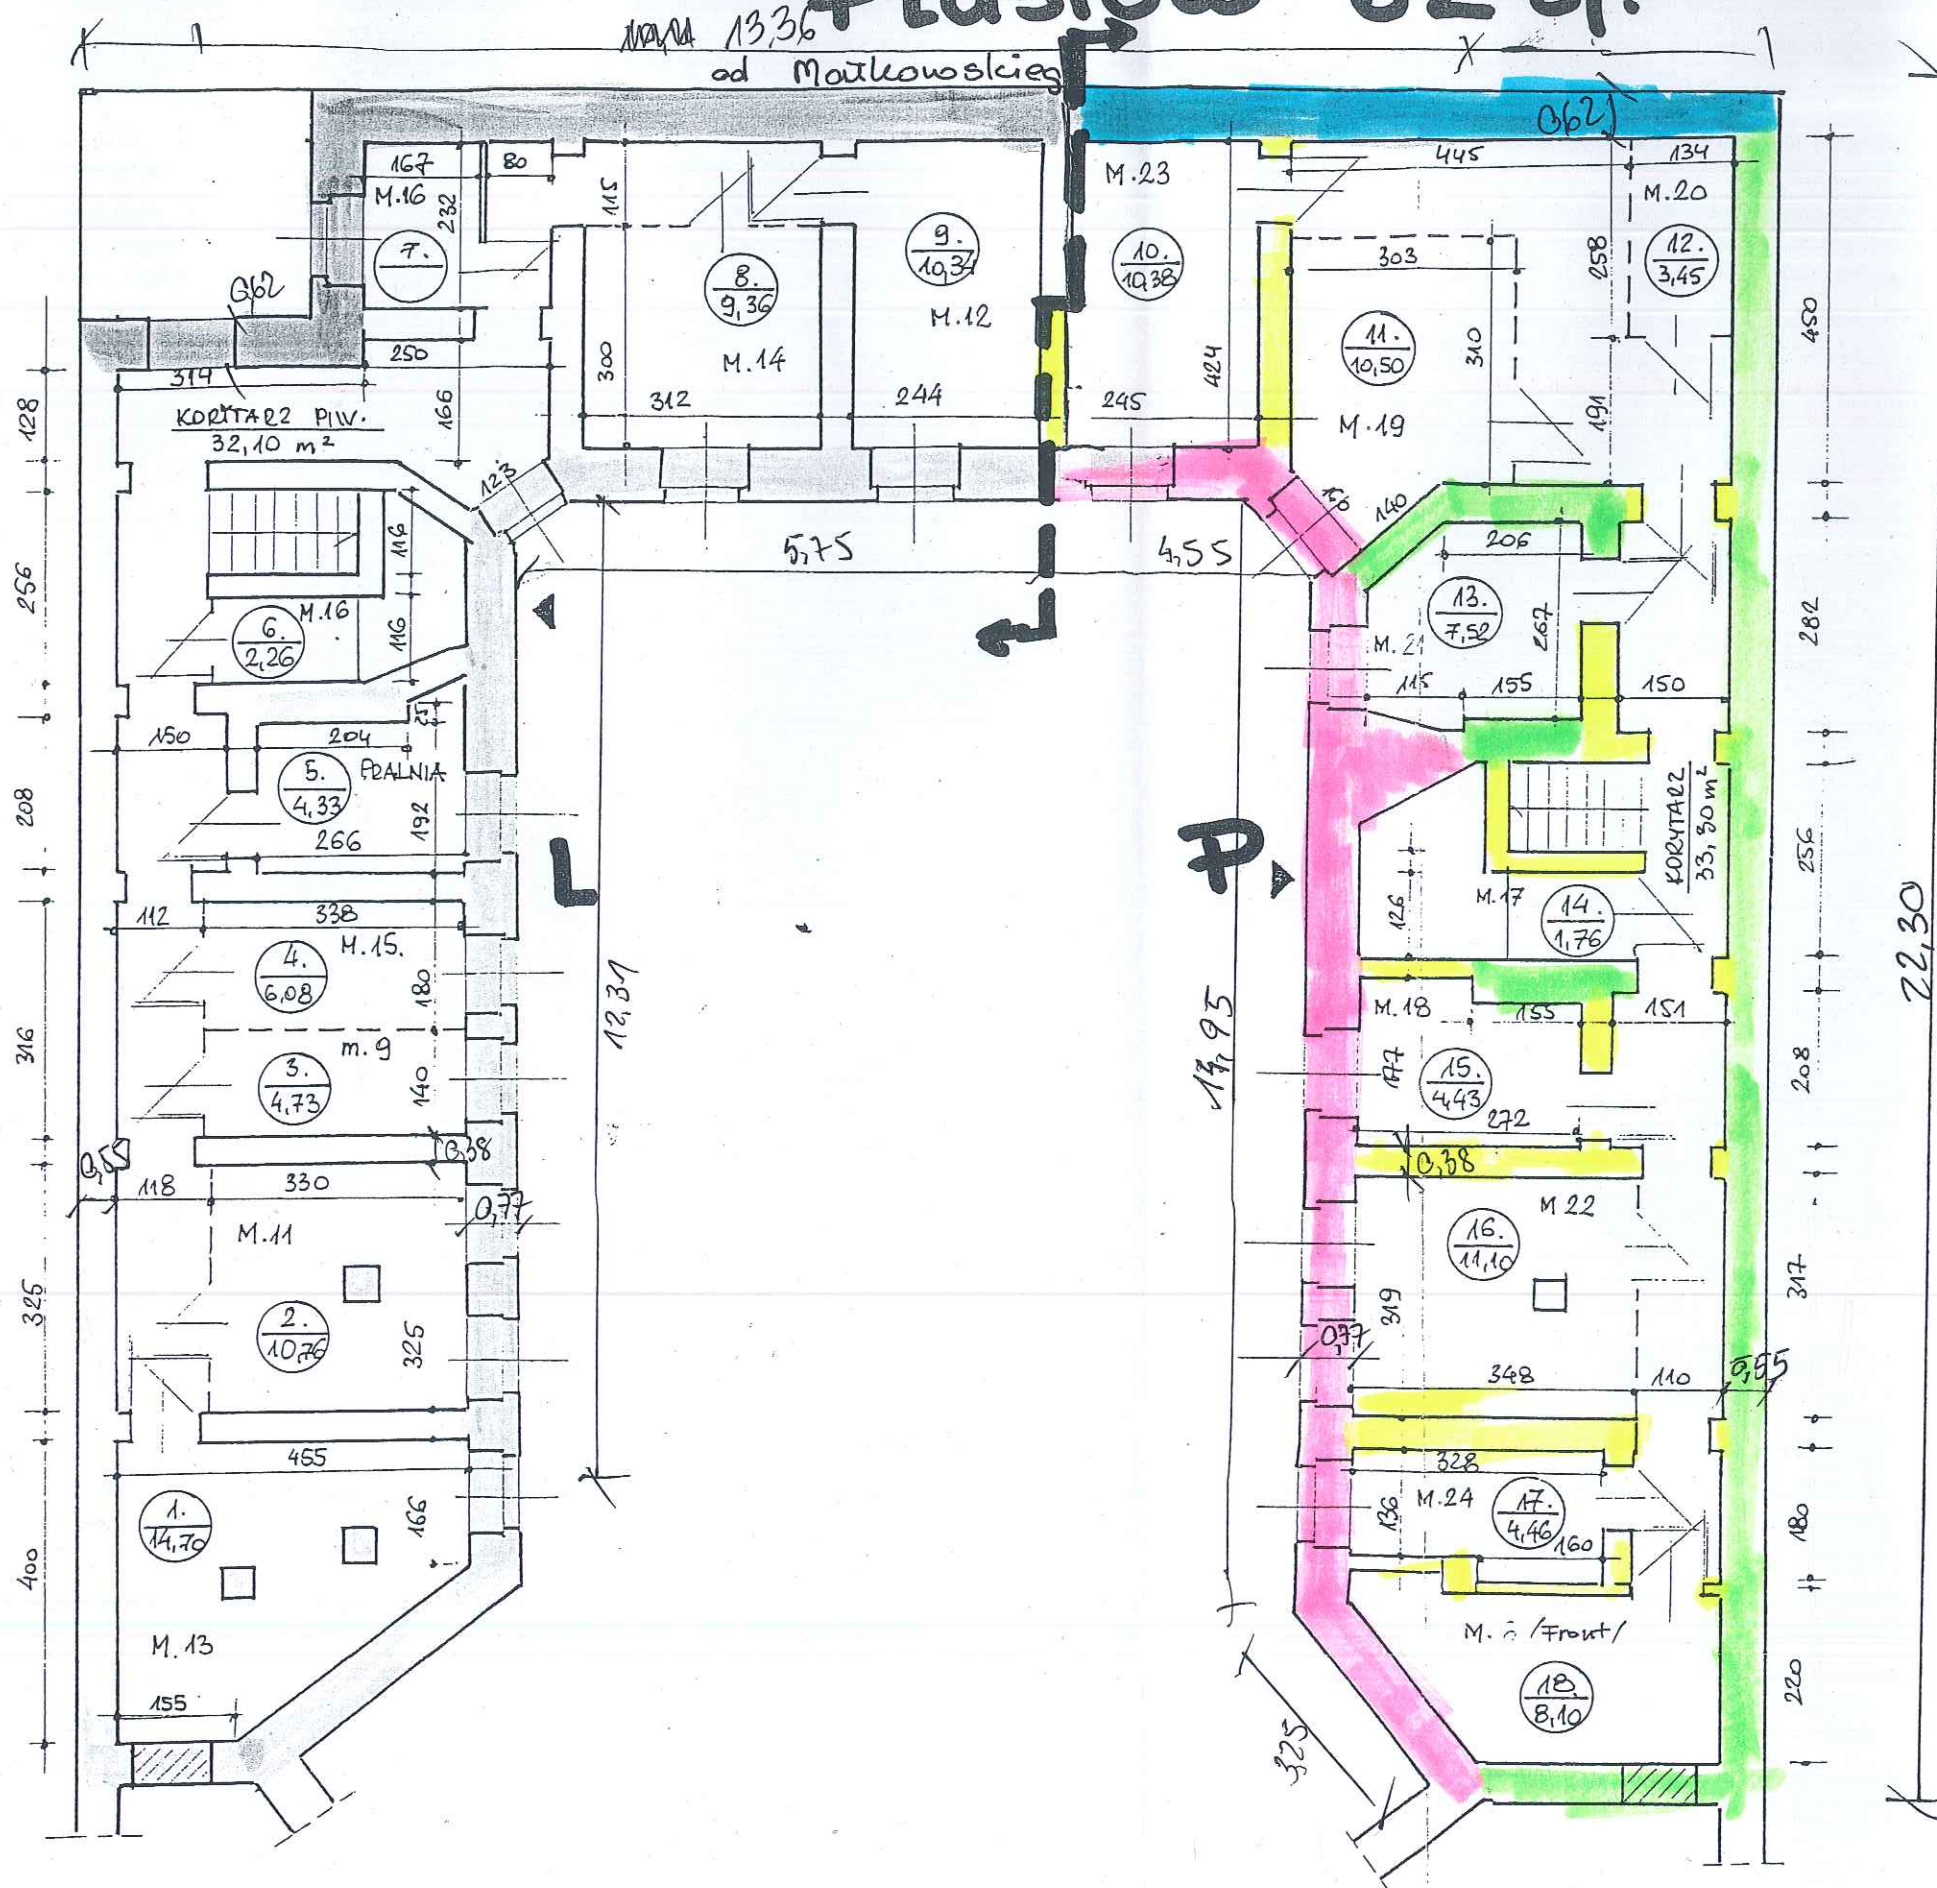

PIASTÓW 62 / OFICYNY
SKALA 1:100

od Piastów 61

SPECJALISTA
d/s technicznych
mgr inż. Irena Pształowska
opr. bud. 34/Sz/84



