


Piastów 62 d.

13,36
od Matkowskiej

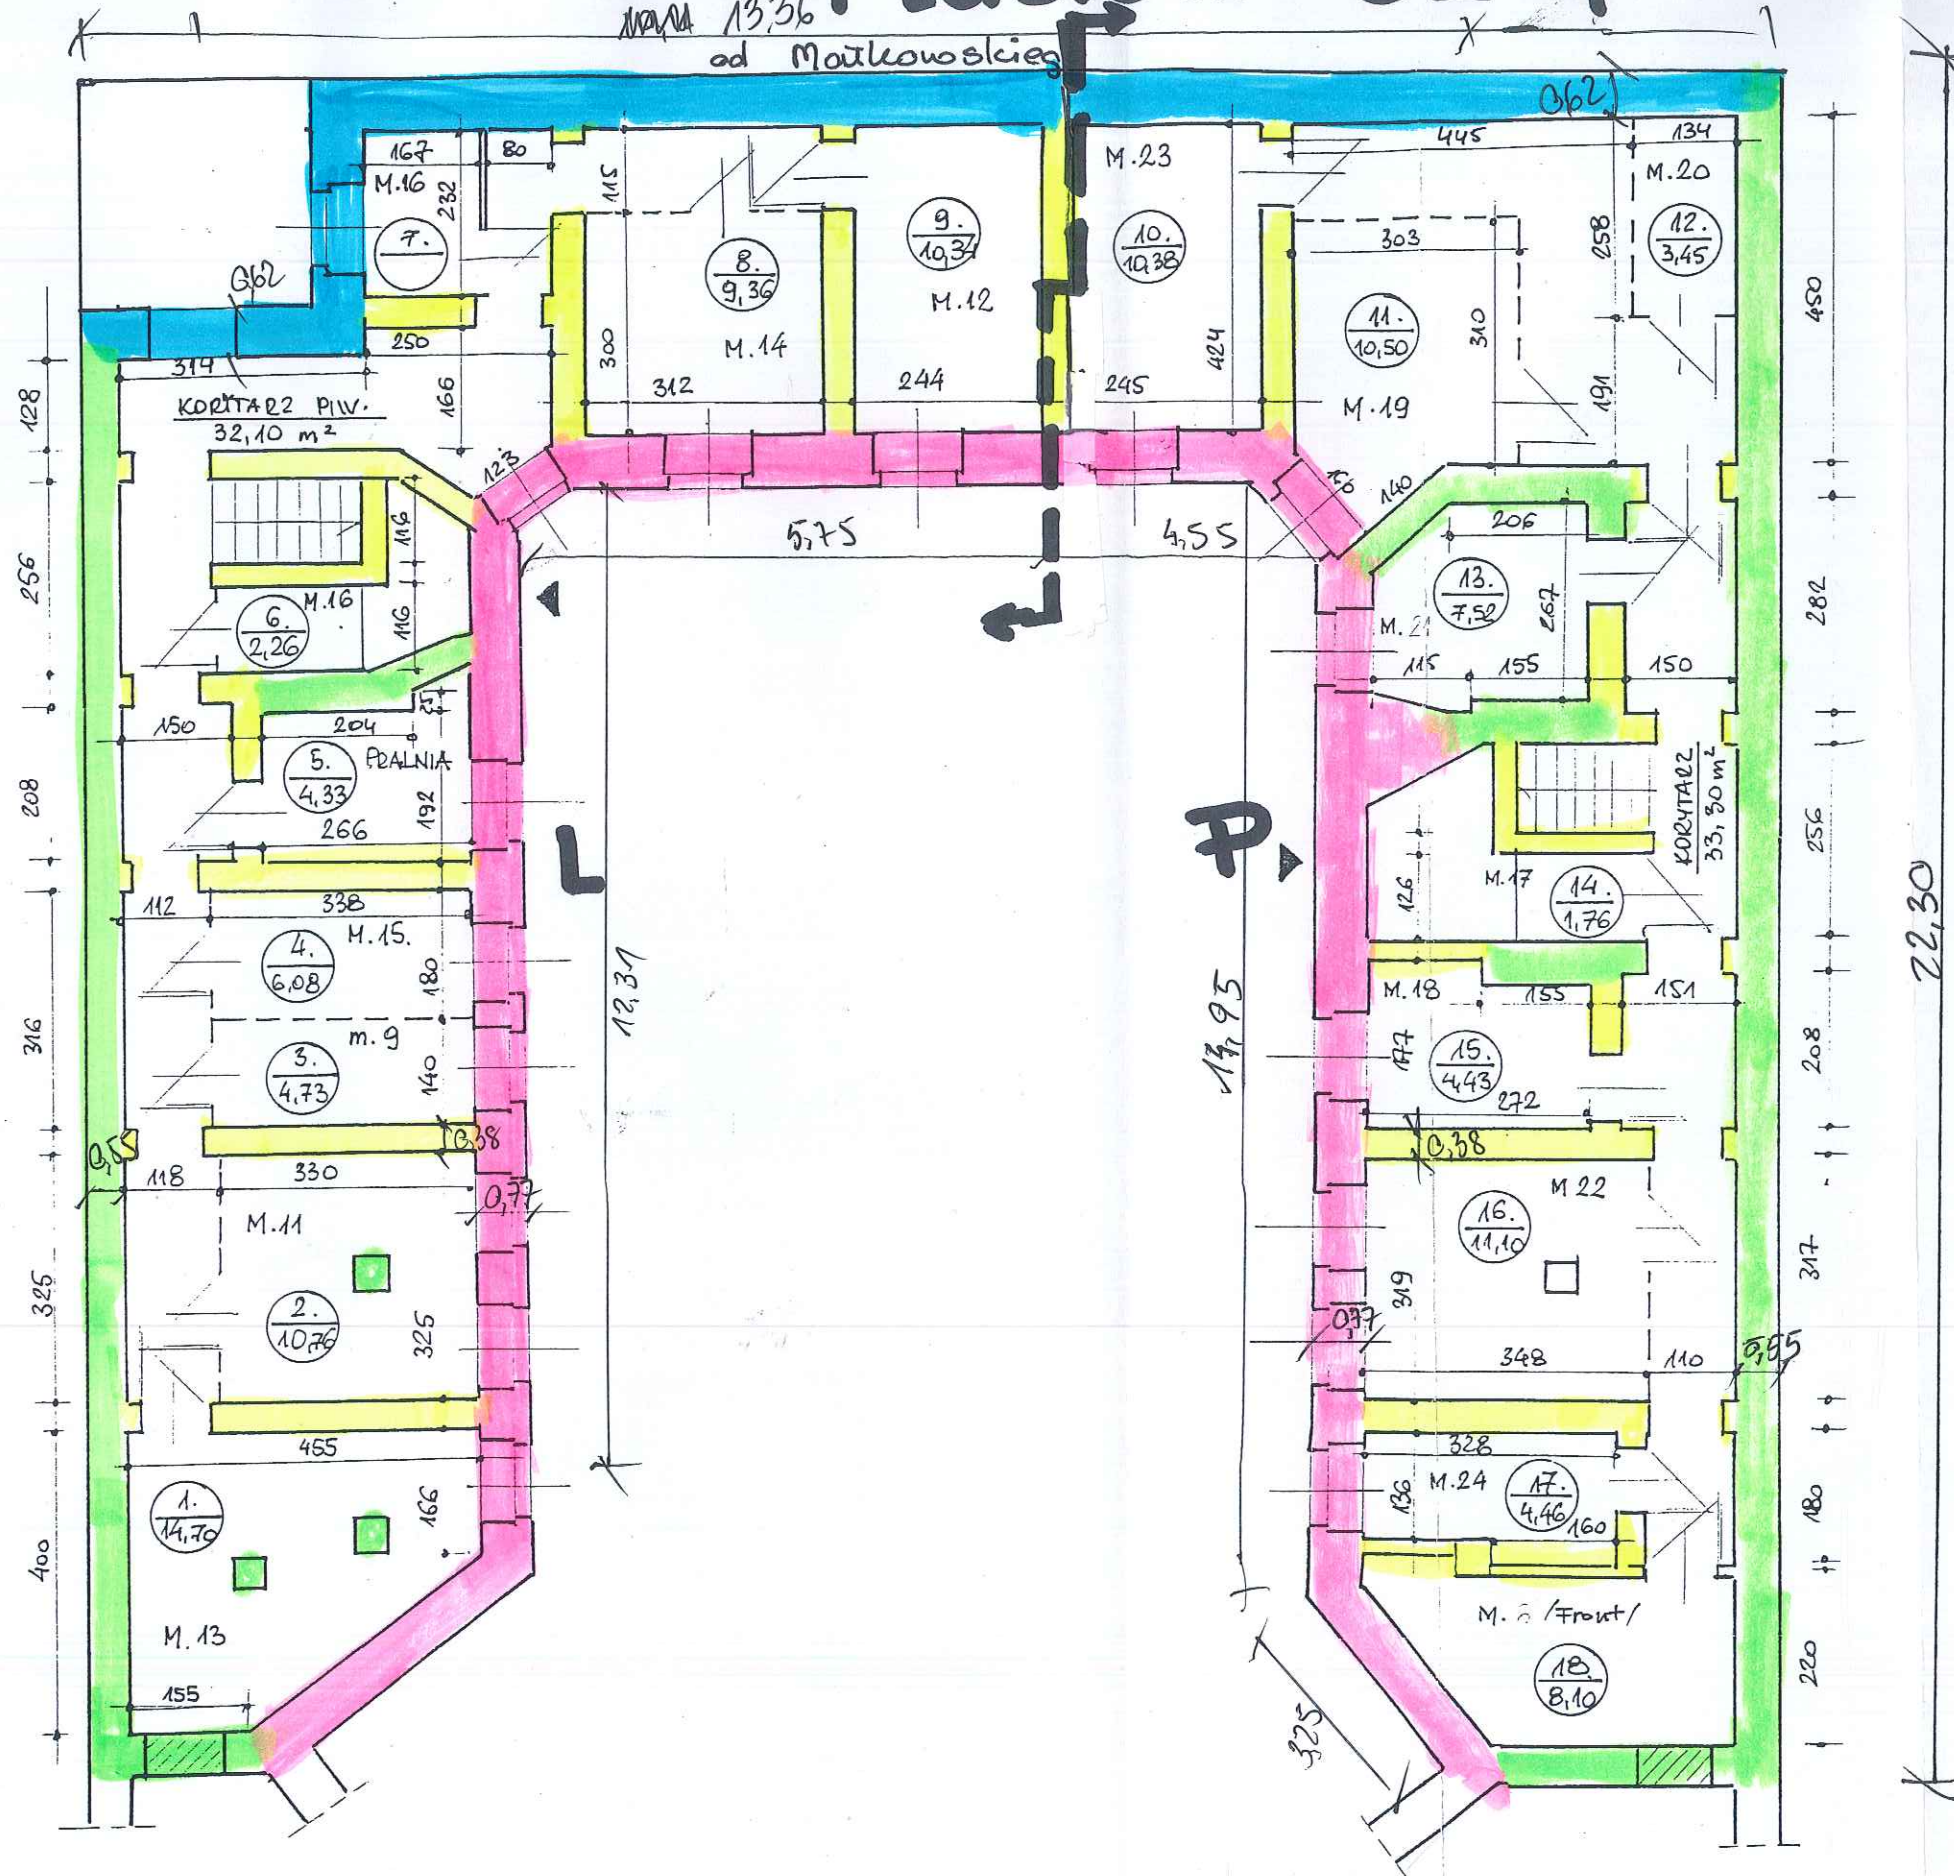

PIASTÓW 62 / OFICYNY

SKALA 1:100

od Piastów 61

SPECJALISTA
d/s technicznych
mgr inż. Irena Pstrągowska
upr. bud. 34/Sz/84



