


II Opis lokalu

pl. Zwycięstwa 1/U1

Liczba izb	Powierzchnia użytkowa lokalu	W tym:	
		Pow. pokoi	Pow. kuchni
6	1533,58	-	-
Liczba punktów: pkt			

1. instalacja wodociągowa* 8. inne:
 2. instalacja kanalizacyjna*
 3. instalacja elektryczna*
 4. instalacja gazowa*
 5. instalacja c.o.*
 6. instalacja c.w.u.*
 7. went. mechaniczna*
 *niepotrzebne skreślić

oznaczenie lokalu w obrębie kondygnacji

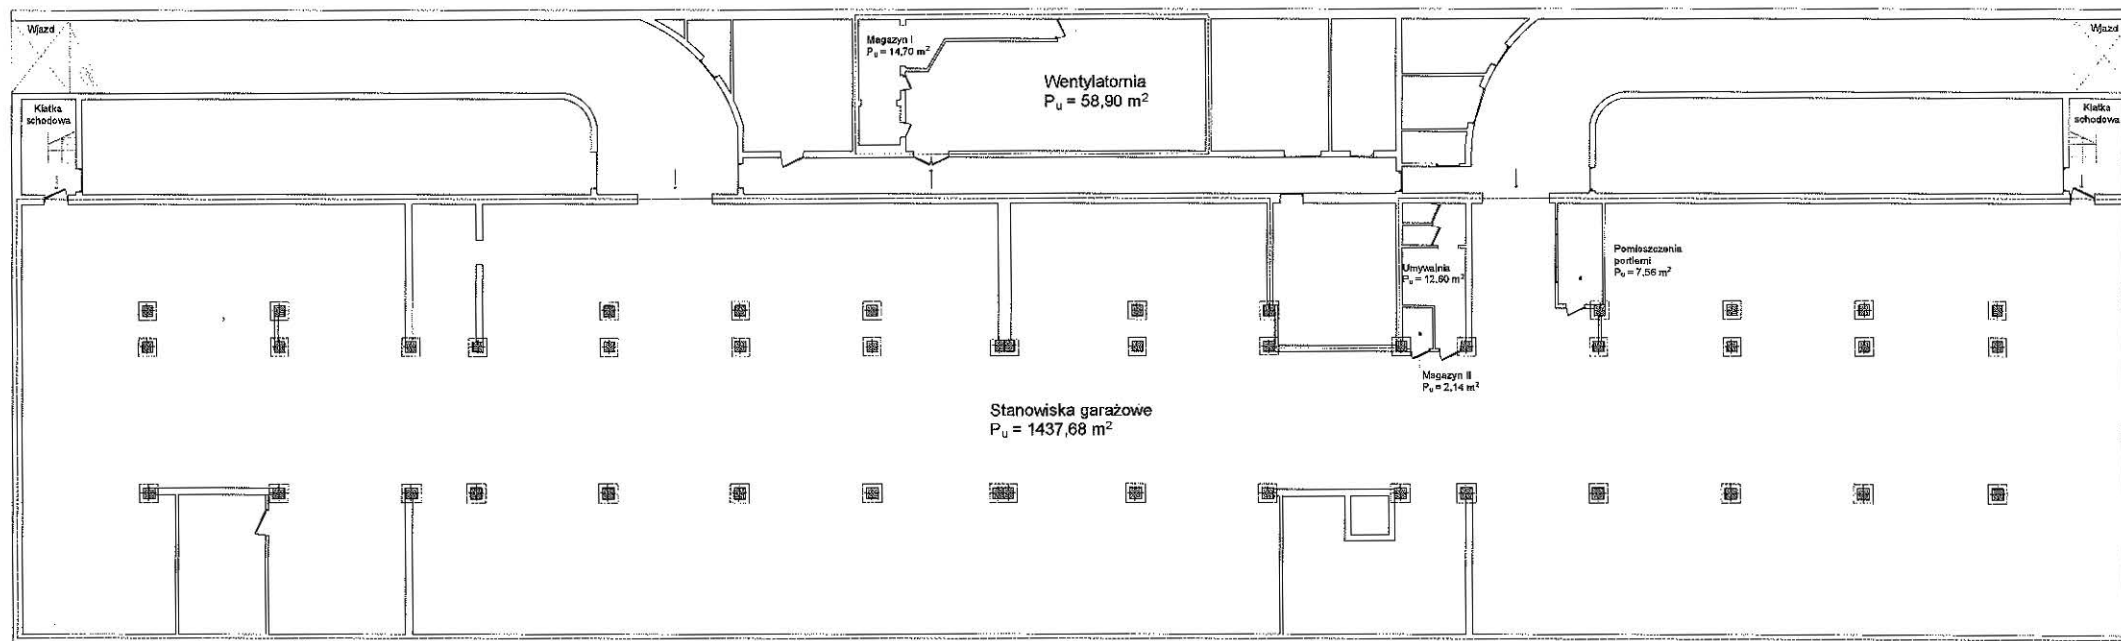

[Handwritten signature]