

ZESPÓŁ ZABUDOWY MIESZKANIOWEJ WIELORODZINNEJ "WRZOSOWE WZGÓRZE" W SZCZECINIE ul. Szosa Polska ETAP II

skala 1:100

BUDYNEK NR 2

Nr mieszkania: 2/3

Kondygnacja: parter


Kategoria mieszkania: 2 - pokojowe

*Pow. użytkowa - 50,29 m²



* Pow. użytkowa - projektowana, w świetle ścian wykończonych

SCHEMAT ZAGOSPODAROWANIA OSIEDLA "WRZOSOWE WZGÓRZE"

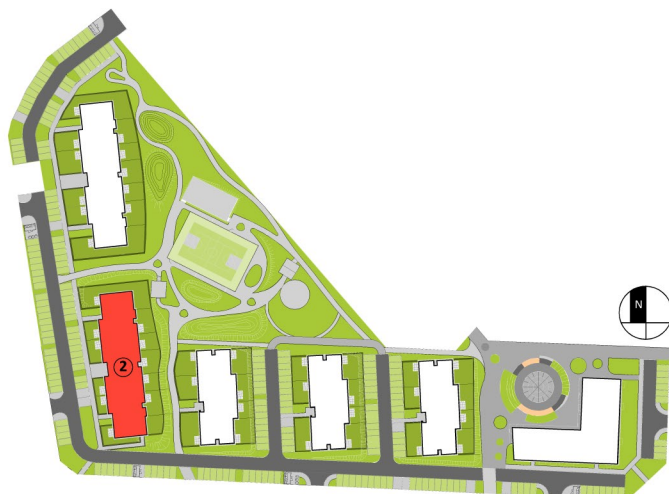

SCHEMAT ROZMIESZCZENIA MIESZKAŃ BUDYNKU NR 2

