

**ZESPÓŁ ZABUDOWY MIESZKANIOWEJ
WIELORODZINNEJ "WRZOSOWE WZGÓRZE"
W SZCZECINIE ul. Szosa Polska
ETAP II**

skala 1:100



BUDYNEK NR 6

Nr mieszkania: **2/2**

Kondygnacja: **1 piętro**

Kategoria mieszkania: **2 - pokojowe**

*Pow. użytkowa - **50,91 m²**

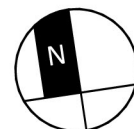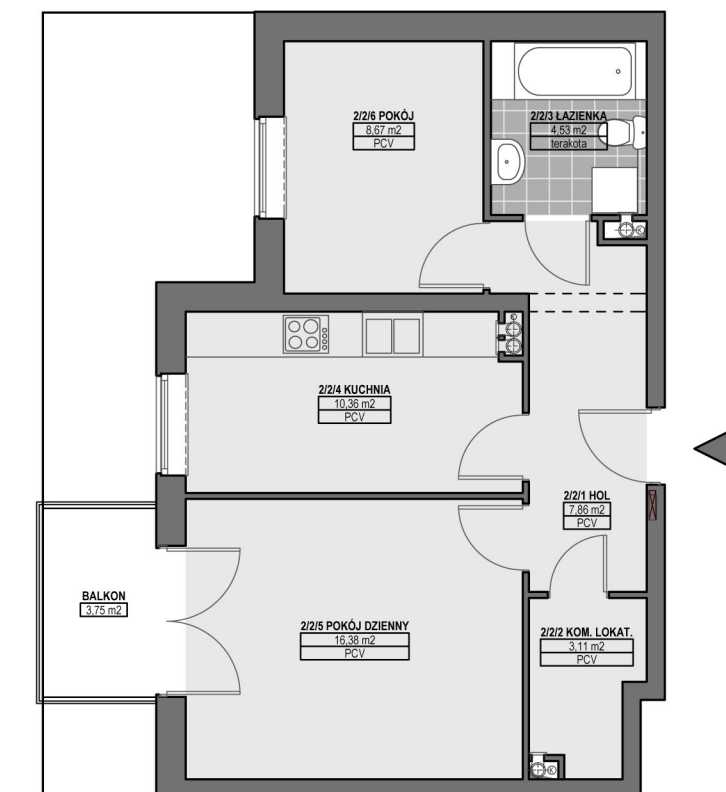

* Pow. użytkowa - projektowana, w świetle ścian wykończonych

SCHEMAT ZAGOSPODAROWANIA OSIEDLA "WRZOSOWE WZGÓRZE"



SCHEMAT ROZMIESZCZENIA MIESZKAŃ BUDYNKU NR 6

