


**ZESPÓŁ ZABUDOWY MIESZKANIOWEJ
WIELORODZINNEJ "WRZOSOWE WZGÓRZE"
W SZCZECINIE ul. Szosa Polska
*ETAP II***

skala 1:100

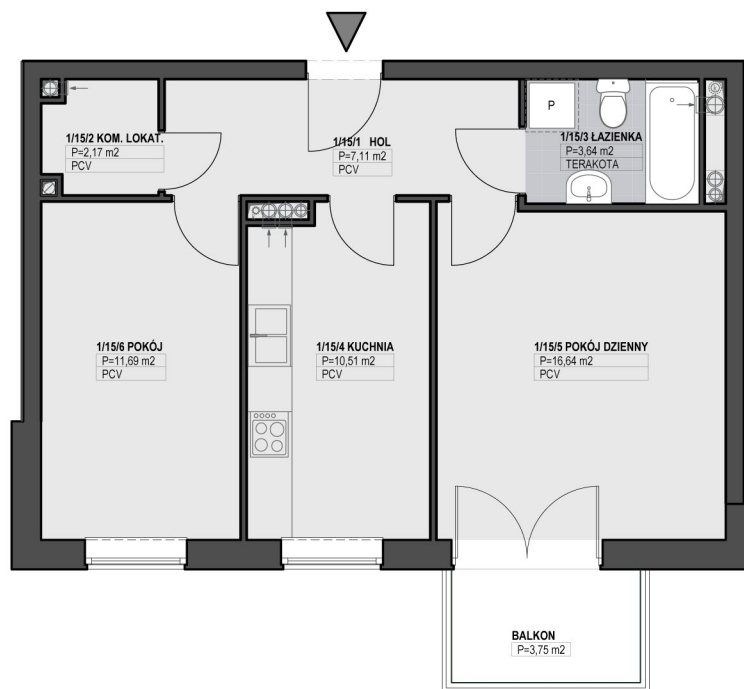


BUDYNEK NR 2

Nr mieszkania: 1/15

Kondygnacja: **2 piętro**


Kategoria mieszkania: **2 - pokojowe**

*Pow. użytkowa - **51,76 m²**

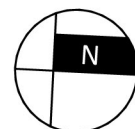

* Pow. użytkowa - projektowana, w świetle ścian wykończonych

SCHEMAT ZAGOSPODAROWANIA OSIEDLA "WRZOSOWE WZGÓRZE"

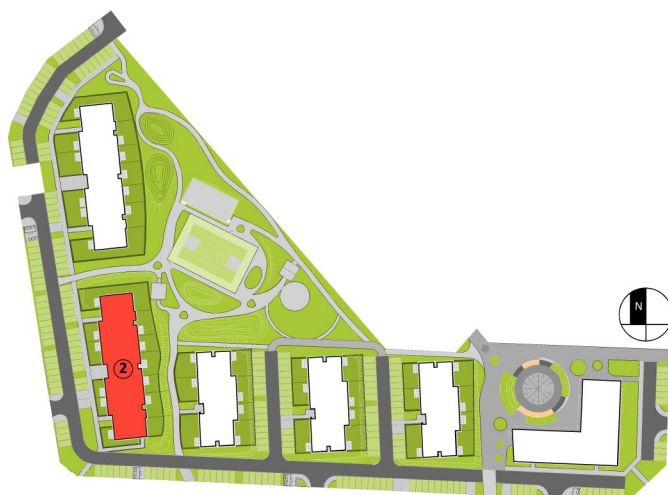

SCHEMAT ROZMIESZCZENIA MIESZKAŃ BUDYNKU NR 2

