

**ZESPÓŁ ZABUDOWY MIESZKANIOWEJ
WIELORODZINNEJ "WRZOSOWE WZGÓRZE"**
W SZCZECINIE ul. Szosa Polska
ETAP II

skala 1:100


BUDYNEK NR 3

Nr mieszkania: 1

Kondygnacja: **parter**

Kategoria mieszkania: **2 - pokojowe**

*Pow. użytkowa - 47,42 m²

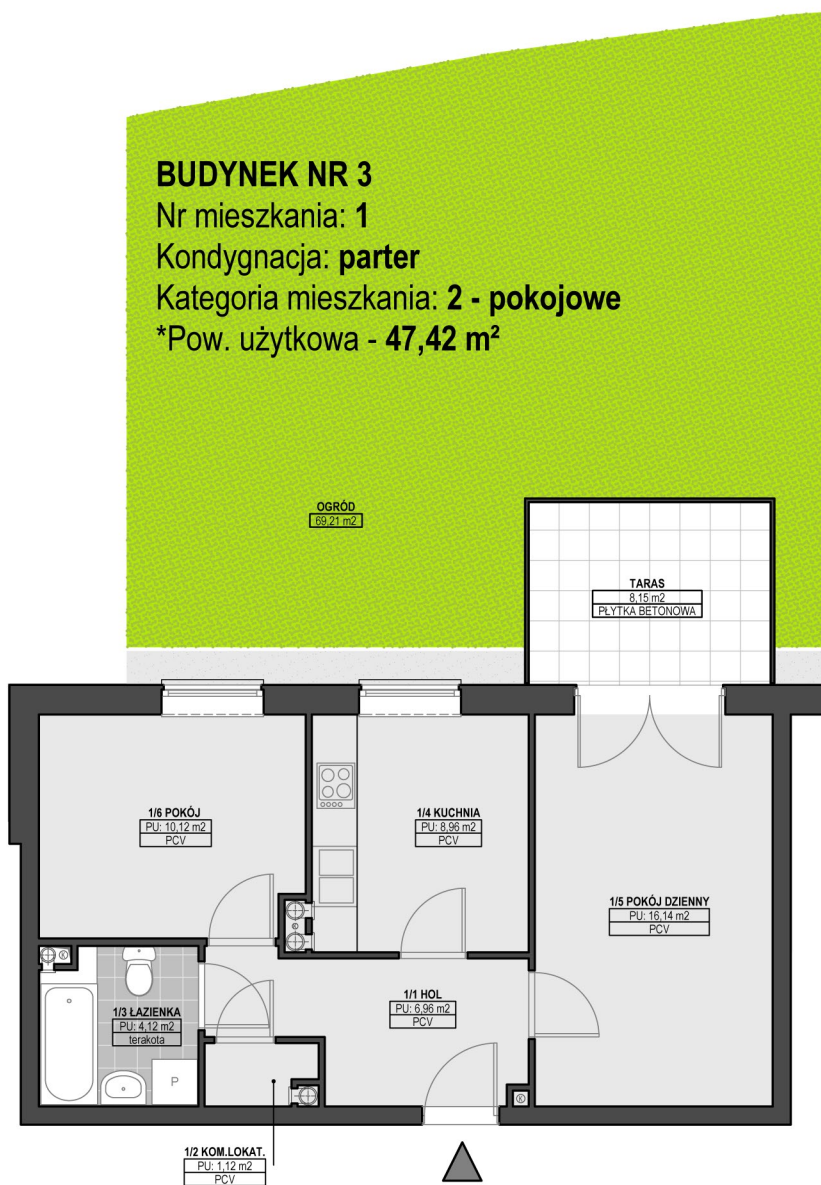

* Pow. użytkowa - projektowana, w świetle ścian wykończonych

SCHEMAT ZAGOSPODAROWANIA OSIEDLA "WRZOSOWE WZGÓRZE"



SCHEMAT ROZMIESZCZENIA MIESZKAŃ BUDYNKU NR 3

