


ZESPÓŁ ZABUDOWY MIESZKANIOWEJ WIELORODZINNEJ "WRZOSOWE WZGÓRZE" W SZCZECINIE ul. Szosa Polska **ETAP II**

skala 1:100

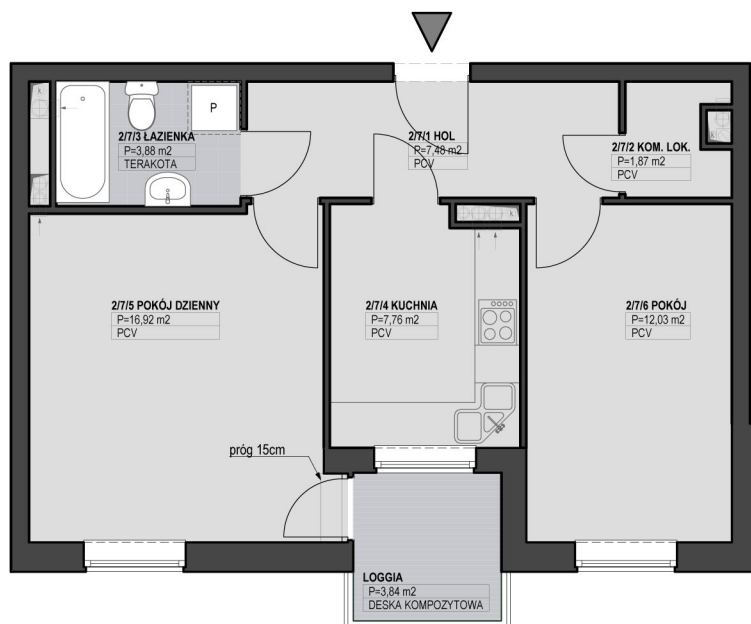


BUDYNEK NR 1

Nr mieszkania: 2/7

Kondygnacja: 1 piętro

Kategoria mieszkania: 2 - pokojowe

*Pow. użytkowa - 49,94 m²

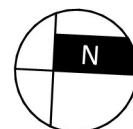

* Pow. użytkowa - projektowana, w świetle ścian wykończonych

SCHEMAT ZAGOSPODAROWANIA OSIEDLA "WRZOSOWE WZGÓRZE"



SCHEMAT ROZMIESZCZENIA MIESZKAŃ BUDYNKU NR 1

