


skala 1:100

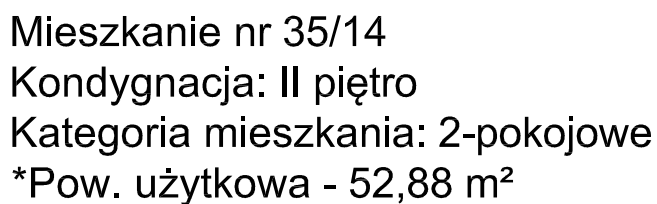

*pow. użytkowa- projektowana w świetle ścian wykończonych

Schemat rozmieszczenia mieszkań na kondygnacji

