


**ZESPÓŁ ZABUDOWY MIESZKANIOWEJ
WIELORODZINNEJ "WRZOSOWE WZGÓRZE"
W SZCZECINIE ul. Szosa Polska
ETAP III**

skala 1:100

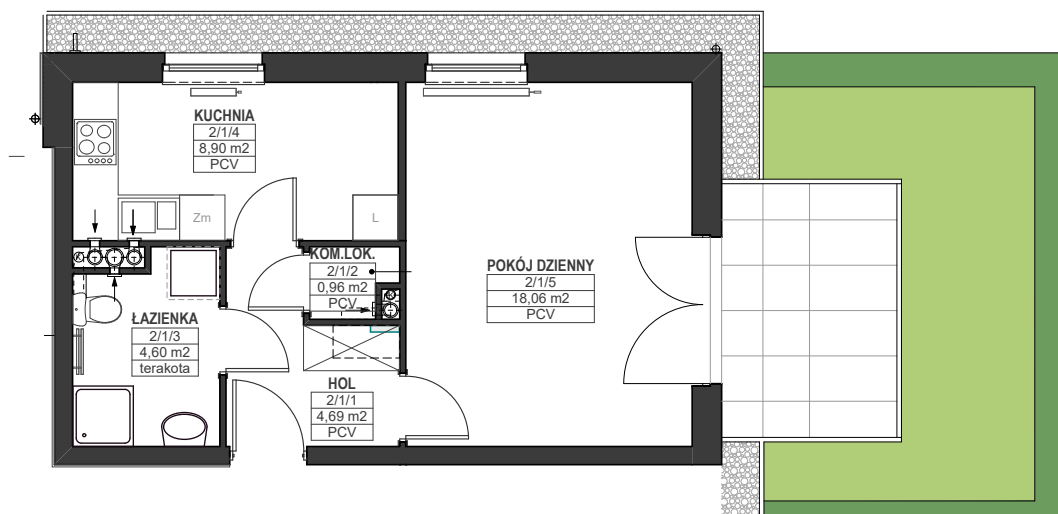


BUDYNEK NR 7

Nr mieszkania: 2/1

Kondygnacja: **parter**

Kategoria mieszkania: 2 - pokojowe

*Pow. użytkowa - **37,21 m²**

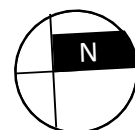

* Pow. użytkowa - projektowana, w świetle ścian wykończonych

SCHEMAT ZAGOSPODAROWANIA OSIEDLA "WRZOSOWE WZGÓRZE"

SCHEMAT ROZMIESZCZENIA MIESZKAŃ BUDYNKU NR B7

