



skala 1:100

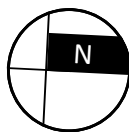

*Pow. użytkowa - 38,50 m²

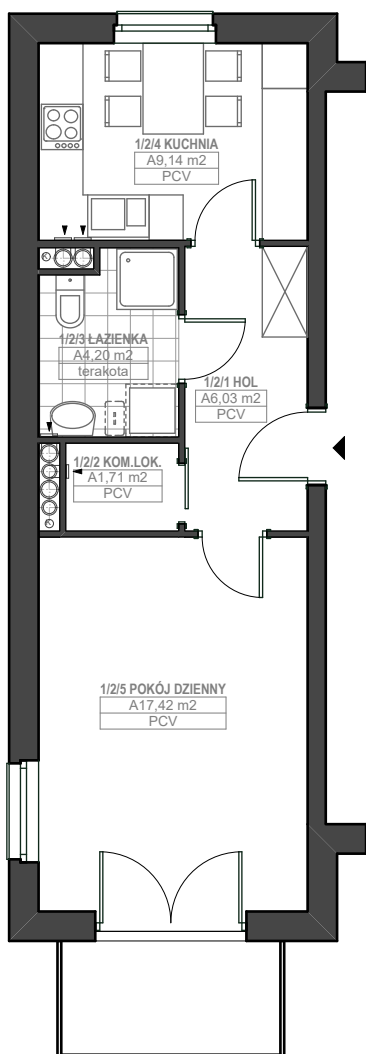

* Pow. użytkowa - projektowana, w świetle ścian wykończonych