


ZESPÓŁ ZABUDOWY MIESZKANIOWEJ WIELORODZINNEJ "WRZOSOWE WZGÓRZE" W SZCZECINIE ul. Szosa Polska ETAP III

skala 1:100

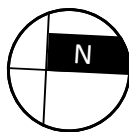



BUDYNEK NR A 4

Nr mieszkania: 2/3

Kondygnacja: I piętro

Kategoria mieszkania: 2 - pokojowe

*Pow. użytkowa - 56,96 m²

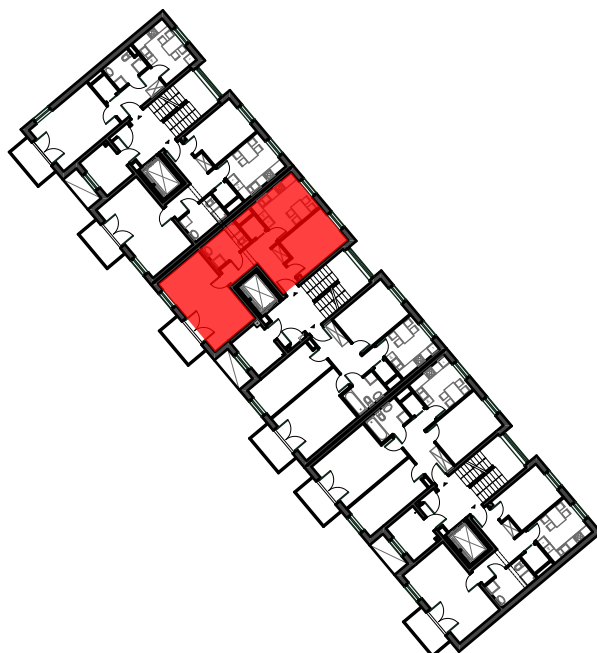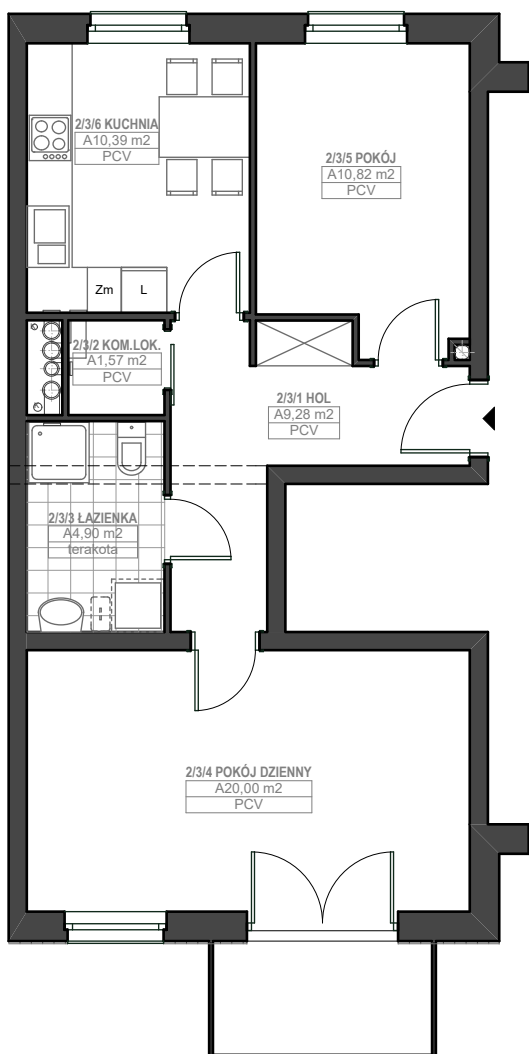

SCHEMAT ROZMIESZCZENIA MIESZKAŃ BUDYNKU NR 4

SCHEMAT ZAGOSPODAROWANIA OSIEDLA "WRZOSOWE WZGÓRZE"



* Pow. użytkowa - projektowana, w świetle ścian wykończonych