


# ZESPÓŁ ZABUDOWY MIESZKANIOWEJ WIELORODZINNEJ "WRZOSOWE WZGÓRZE" W SZCZECINIE ul. Szosa Polska ETAP III

skala 1:100

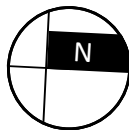


## BUDYNEK NR A 1

Nr mieszkania: 1/1

Kondygnacja: **parter**

Kategoria mieszkania: **2 - pokojowe**

\*Pow. użytkowa - **56,96 m<sup>2</sup>**

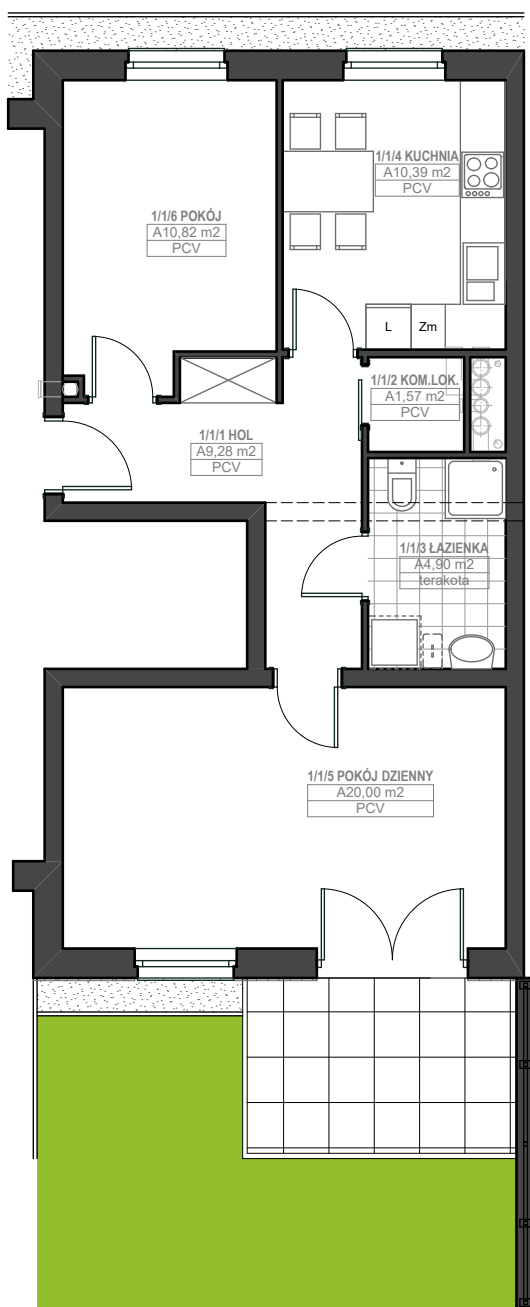

## SCHEMAT ROZMIESZCZENIA MIESZKAŃ BUDYNKU NR 1



## SCHEMAT ZAGOSPODAROWANIA OSIEDLA "WRZOSOWE WZGÓRZE"



\* Pow. użytkowa - projektowana, w świetle ścian wykończonych