


**ZESPÓŁ ZABUDOWY MIESZKANIOWEJ
WIELORODZINNEJ "WRZOSOWE WZGÓRZE"
W SZCZECINIE ul. Szosa Polska
ETAP III**

skala 1:75

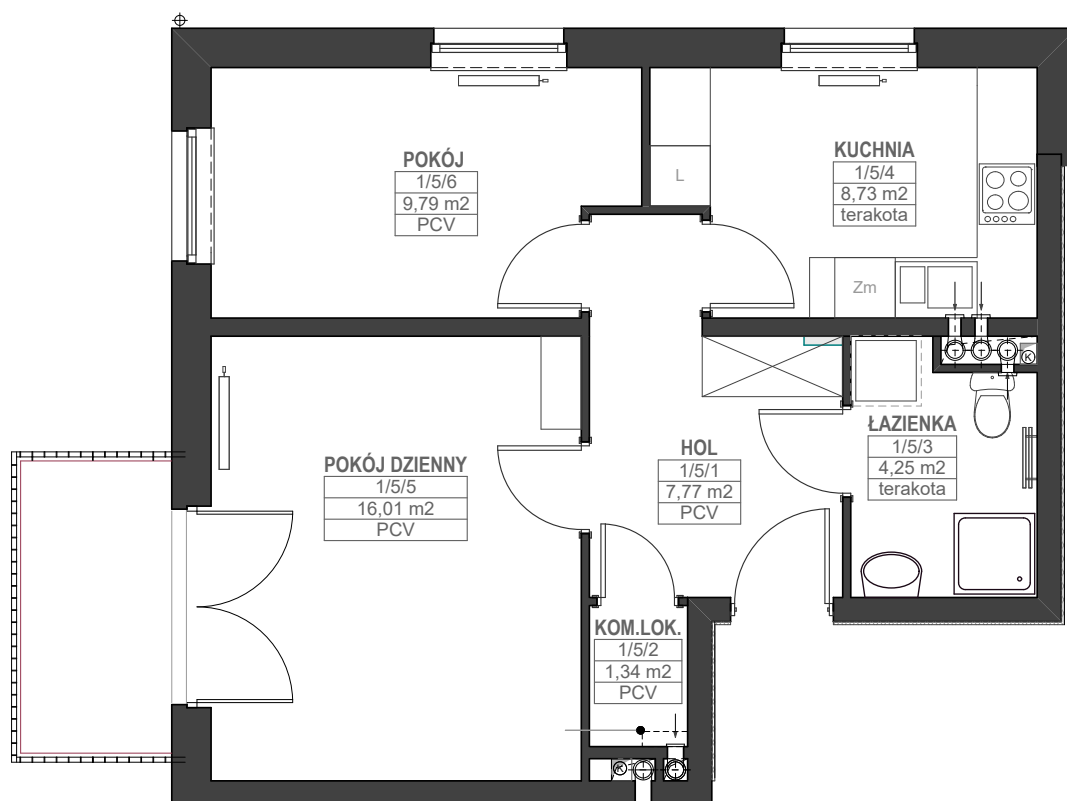


BUDYNEK NR 8

Nr mieszkania: 1/5

Kondygnacja: I piętro

Kategoria mieszkania: 2 - pokojowe

*Pow. użytkowa - 47,89 m²

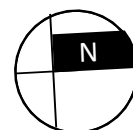

* Pow. użytkowa - projektowana, w świetle ścian wykończonych

SCHEMAT ZAGOSPODAROWANIA OSIEDLA "WRZOSOWE WZGÓRZE"



SCHEMAT ROZMIESZCZENIA MIESZKAŃ BUDYNKU NR B7

