


ZESPÓŁ ZABUDOWY MIESZKANIOWEJ WIELORODZINNEJ "WRZOSOWE WZGÓRZE" W SZCZECINIE ul. Szosa Polska ETAP III

skala 1:100

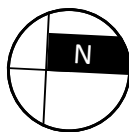


BUDYNEK NR A 5

Nr mieszkania: 3/1

Kondygnacja: parter

Kategoria mieszkania: 2 - pokojowe

*Pow. użytkowa - 50,35 m²

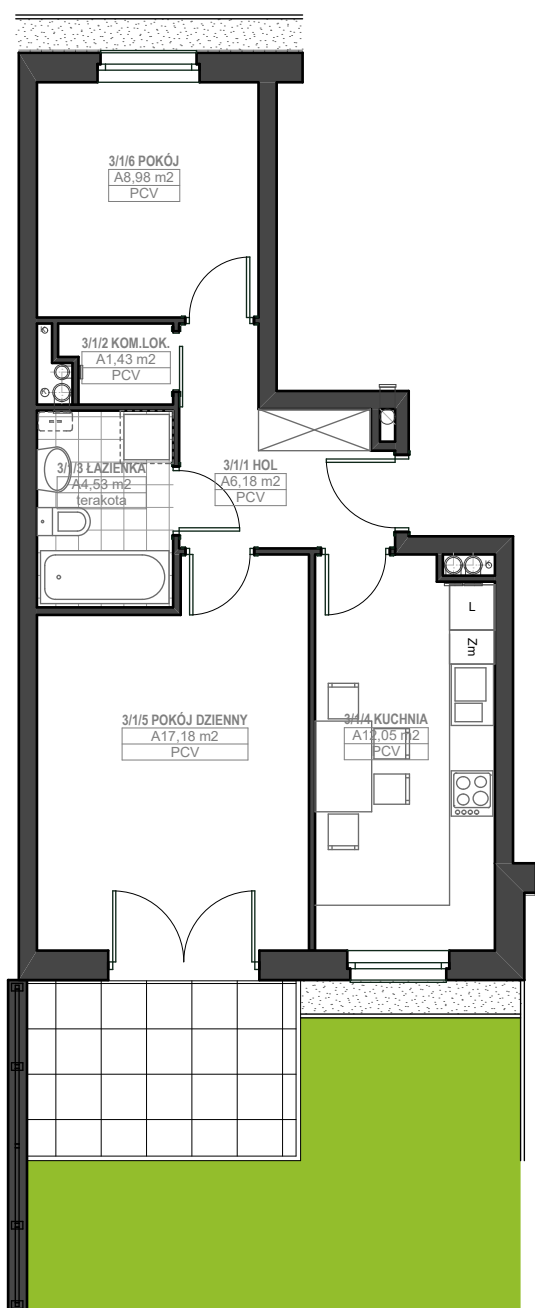

SCHEMAT ROZMIESZCZENIA MIESZKAŃ BUDYNKU NR 5



SCHEMAT ZAGOSPODAROWANIA OSIEDLA "WRZOSOWE WZGÓRZE"



* Pow. użytkowa - projektowana, w świetle ścian wykończonych