


**ZESPÓŁ ZABUDOWY MIESZKANIOWEJ
WIEŁORODZINNEJ "WRZOSOWE WZGÓRZE"**
W SZCZECINIE ul. Szosa Polska
ETAP III

skala 1:100

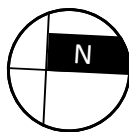


BUDYNEK NR A 4

Nr mieszkania: 3/3


Kondygnacja: I piętro

Kategoria mieszkania: 3 - pokojowe

*Pow. użytkowa - 65,63 m²

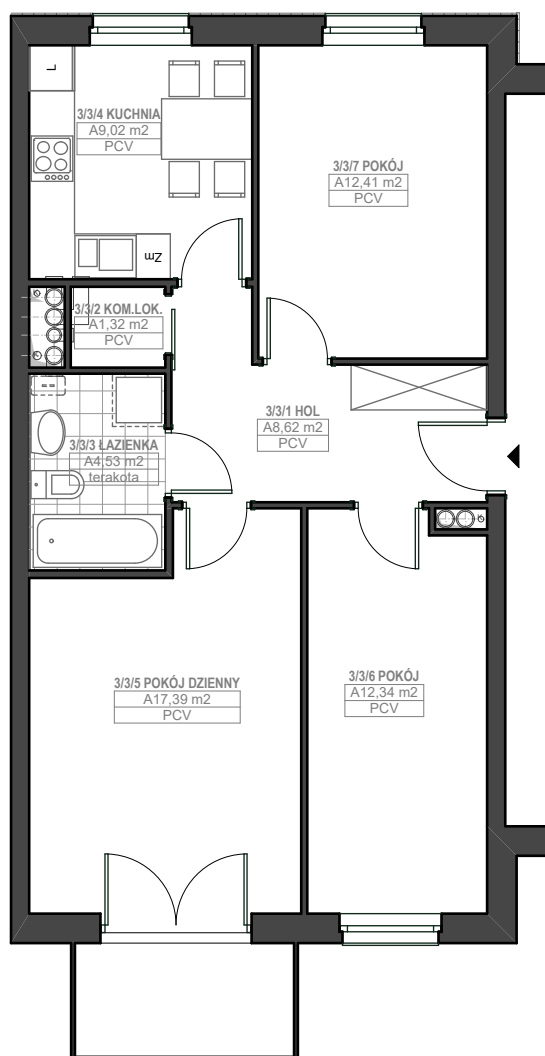

SCHEMAT ROZMIESZCZENIA MIESZKAŃ BUDYNKU NR 4

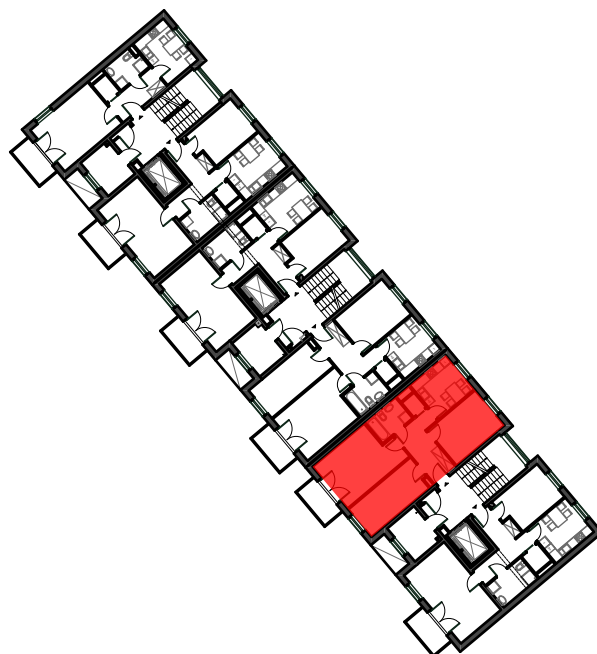

SCHEMAT ZAGOSPODAROWANIA OSIEDLA "WRZOSOWE WZGÓRZE"



* Pow. użytkowa - projektowana, w świetle ścian wykończonych