

ZESPÓŁ ZABUDOWY MIESZKANIOWEJ WIELORODZINNEJ "WRZOSOWE WZGÓRZE" W SZCZECINIE ul. Szosa Polska ETAP II

skala 1:100

Adres nieruchomości: ul. Józefa Romana 42/29

BUDYNEK NR 10



Nr mieszkania: 29

Kondygnacja: **poddasze**

Kategoria mieszkania: **3 - pokojowe**

*Pow. użytkowa - **58,35 m²**

 Miejsce na pralkę

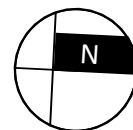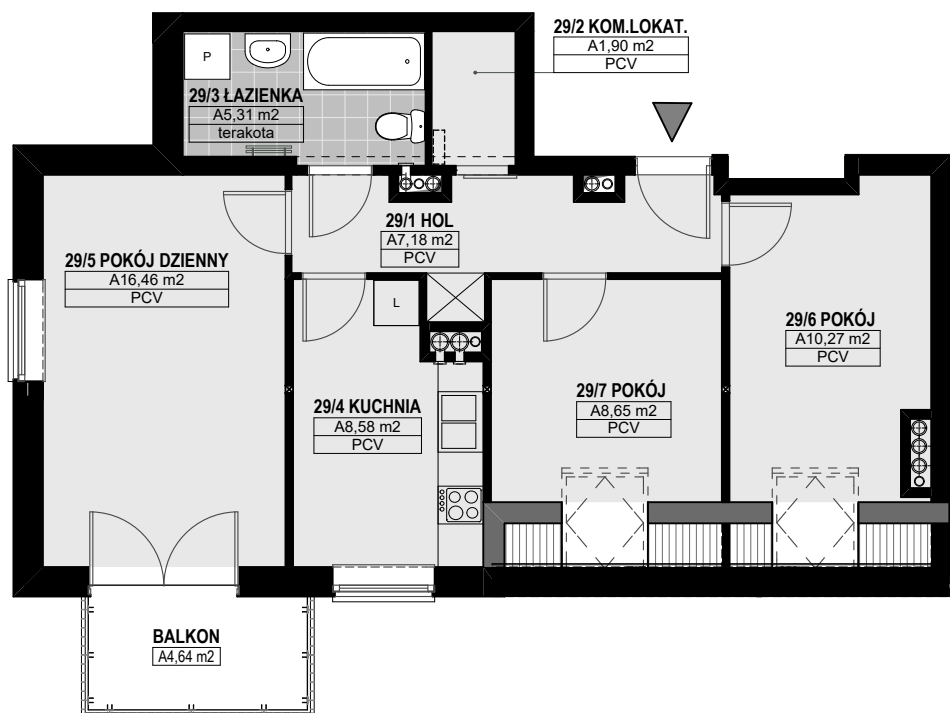

* Pow. użytkowa - projektowana, w świetle ścian wykończonych

SCHEMAT ZAGOSPODAROWANIA OSIEDLA "WRZOSOWE WZGÓRZE"

SCHEMAT ROZMIESZCZENIA MIESZKAŃ BUDYNKU NR 10

 Wejście do budynku
 Usytuowanie lokalu w budynku

 Wejście do lokalu

