


**ZESPÓŁ ZABUDOWY MIESZKANIOWEJ
WIELORODZINNEJ "WRZOSOWE WZGÓRZE"**
W SZCZECINIE ul. Szosa Polska
ETAP III

skala 1:75

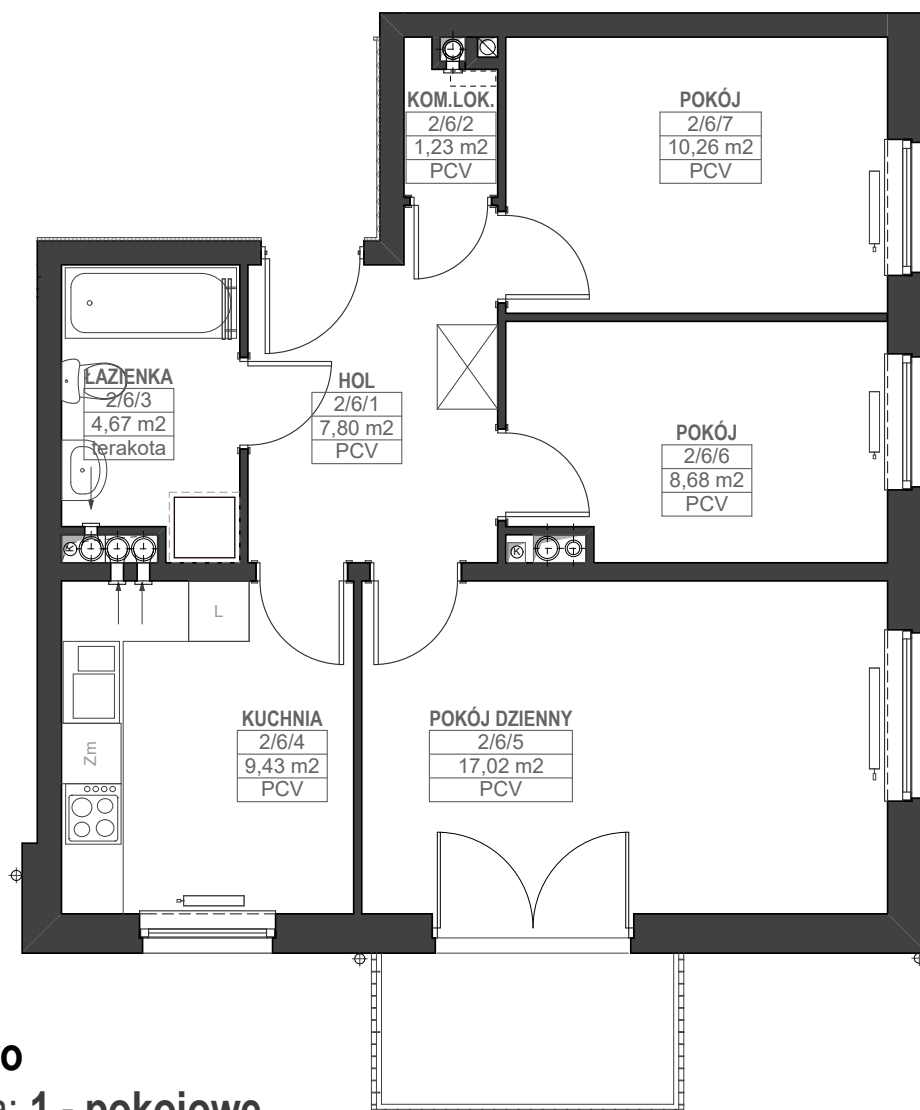


BUDYNEK NR 9

Nr mieszkania: **2/6**

Kondygnacja: **I piętro**

Kategoria mieszkania: **1 - pokojowe**

*Pow. użytkowa - **59,09 m²**

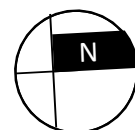

* Pow. użytkowa - projektowana, w świetle ścian wykończonych

SCHEMAT ZAGOSPODAROWANIA OSIEDLA "WRZOSOWE WZGÓRZE"

SCHEMAT ROZMIESZCZENIA MIESZKAŃ BUDYNKU NR B7

