


ELEWACJA BOCZNA

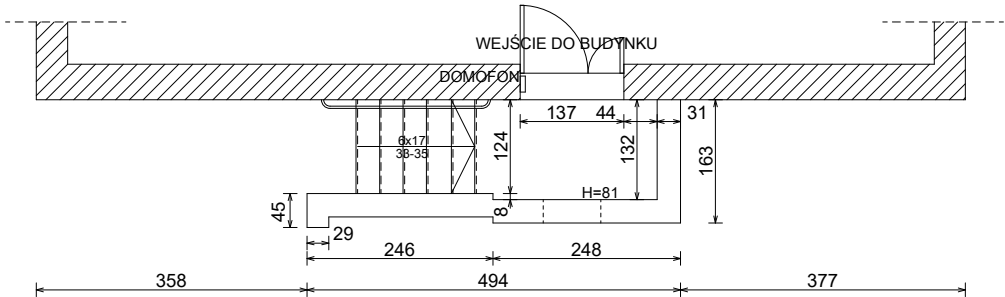

OBJEKT/ADRES: BUDYNEK MIESZKALNY WIELORODZINNY UL. LESZCZYNOWA 8, SZCZECIN DZ.NR. 79,73/17 OBRĘB 4043				
INWESTOR: WSPÓLNOTA MIESZKANIOWA PRZY UL. LESZCZYNOWEJ 8, W SZCZECINIE				
ZAMAWIAJĄCY: WSPÓLNOTA MIESZKANIOWA PRZY UL. LESZCZYNOWEJ 8, W SZCZECINIE				
JEDNOSTKA PROJEKTOWA KOORDYNUJĄCA: GRUPA MIASTO Usługi Architektoniczne ul.Poniatowskiego 36/4, 71-111 Szczecin tel. kom.+48 505427415, email: biuro@grupamiasto.pl , www.grupamiasto.pl				
TEMAT: DOCIEPLENIE ELEWACJI BUDYNKU				
PROJEKTANT: mgr inż. arch. Marzena Paluch		NR UPRAWNIENIE: 21/ZPOIA/2005	PODRS:	
SPRAWOZDAJĄCY:		NR UPRAWNIENIE:	PODRS:	
NAZWA RYSUNKU: ELEWACJA BOCZNA				
FAZA: INWENTARYZACJA	DATA: 08.2022	BRANŻA: ARCHITEKTURA	SKALA: 1:100	NR RYSUNKU: 03