

UWAGA: W MIEJSCU WSKAZANYM PRZEZ CHIROPTEROLOGA – ORNITOLOGA NALEŻY ZAMONTOWAĆ BUDKI LĘGOWE TYPU J 1 SZT. ORAZ 1 DUŻY SCHRON TYPU STRATMANN, WYKONANE Z TROCINOBETONU, ZALECA SIĘ MONTAŻ PODTYNKOWY W NAJBLIŻSZYM ZNISZCZONEGO SIEDLISKA.

+++++ MONTAŻ SYSTEMU STOP=PTAKI TYP SPIRALA

DUŻY SCHRON DLA NIETOPERZY
WG.ZALECEN ORNITOLOGICZNYCH
I CHIROPTEROLOGICZNYCH

RYNNY
DO WYMIANY
TYTANOWO
-CYNKOWE
gr. 0,7mm

BUDKI LĘGOWE DLA PTAKÓW
WG.ZALECEN ORNITOLOGICZNYCH
I CHIROPTEROLOGICZNYCH

OPASKI, SZER. 12 CM,
WYSTAJĄCE POZA LIĆCO ŚCIANY 2 CM,
MALOWANE WRAZ Z OŚCIEŻAMI, KOLOR
0189 WG.BAUMIT

RYNNY
DO WYMIANY
TYTANOWO
-CYNKOWE
gr. 0,7mm

OKAP DO POMALOWANIA NA KOLOR
BRĄZOWY
RAL 8028

OPASKI, SZER. 12 CM,
WYSTAJĄCE POZA LIĆCO ŚCIANY 2 CM,
MALOWANE WRAZ Z OŚCIEŻAMI, KOLOR
0189 WG.BAUMIT

TYNK MALOWANY NA
KOLOR: 0189 WG
BAUMIT

OPASKI, SZER. 12 CM,
WYSTAJĄCE POZA LIĆCO ŚCIANY 2 CM,
MALOWANE WRAZ Z OŚCIEŻAMI, KOLOR
0189 WG.BAUMIT

1 140

106

1 249

UWAGA: CIEŃSZA WARTSTWA DOCIEPLENIA,
W CELU UNIKNIĘCIA ZAWĘŻENIA
BIEGU SCHODÓW

NOWO PROJEKTOWANE
ZADASZENIE 137/100

RURA SPUSTOWA
ODWODNIENIE ZADASZENIA


DASZEK BETONOWY KOLOR
JAŚNO SZARY

BALUSTRA DA REMONTU, TYNKOWANA
KOLOR WG. BAUMIT 0189

NOWOPROJEKTOWANY
COKÓŁ CERAMICZNY:
KOLOR RAL 1019
FUGA KOLOR CIEMNY SZARY

BALUSTRA DA REMONTU,
TYNKOWANA
KOLOR WG. BAUMIT 0189

KRATKA WENTYLACYJNA
OKNO DO ZAMUROWANIA

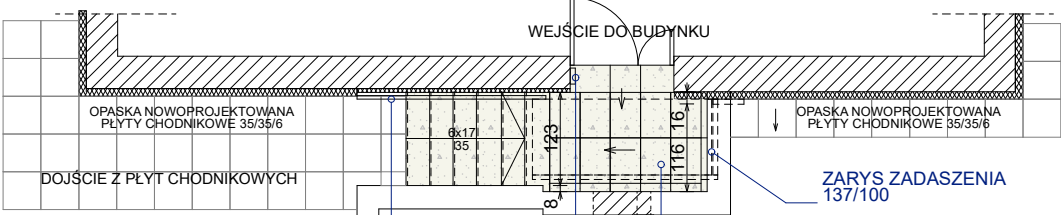

ELEWACJA BOCZNA

UWAGA:
KOLOR NA WYDRUKU MOŻE ODBIEGAĆ OD PRZYJĘTEJ
KOLORYSTYKI OPRACOWYWANEGO BUDYNKU

KOLORYSTYKA:

- TYNK KOLOR WG BAUMIT 0189
- OPASKI OKIENNE GŁADKIE WG BAUMIT 0189
- DACHÓWKA NA GZYMSIE
- COKÓŁ CERAMICZNY RAL 1019
- DRZWI/ BRAMA KOLOR RAL 1019
- OKAP DREWNIANY KOLOR BRĄZOWY RAL 8028
- PŁYTKI BALKONOWE KOLOR ODCIEŃ PIASKOWY
- RYNNY I RURY SPUSTOWE, PARAPETY, OBR. BLACHARSKIE TYTANOWO-CYNKOWE gr. 0,7mm

OBIEKT/ADRES: BUDYNEK MIESZKALNY WIELORODZINNY
UL. LESZCZYNOWA 8, SZCZECIN
DZ.NR. 79,73/17 OBRĘB 4043

INWESTOR: WSPÓLNOTA MIESZKANIOWA
PRZY UL. LESZCZYNOWEJ 8, W SZCZECINIE

ZAMAWIAJĄCY: WSPÓLNOTA MIESZKANIOWA
PRZY UL. LESZCZYNOWEJ 8, W SZCZECINIE

JEDNOSTKA PROJEKTOWA KOORDYNUJĄCA:
GRUPA MIASTO Usługi Architektoniczne ul.Poniatowskiego 36/4, 71-111 Szczecin
tel. kom.+48 505427415, email: biuro@grupamiasto.pl , www.grupamiasto.pl

TEMAT: DOCIEPLENIE ELEWACJI BUDYNKU

PROJEKTANT: mgr inż. arch. Marzena Paluch NR UPRAWNIEN: 21/ZPOIA/2005 PODRS:

SPRAWDZAJĄCY: NR UPRAWNIEN: PODRS:

NAZWA RYSUNKU: ELEWACJA BOCZNA

FAZA: PROJEKT BUDOWLANO - WYKONAWCZY DATA: 08.2022 BRANŻA: ARCHITEKTURA SKALA: 1:100 NR RYSUNKU: 06

- UWAGI:
- ISTNIEJE MOŻLIWOŚĆ ROZWIĄZAŃ TECHNOLOGICZNO-MATERIAŁOWYCH INNYCH NIŻ PODANE W NINIEJSZYM PROJEKCIE O PARAMETRACH TAKICH SAMYCH LUB ZBLIŻONYCH DO PROPONOWANYCH. KAŻDY ZMIANĘ NALEŻY UZGODNIĆ Z PROJEKTANTEM.
 - PRZED ZAMÓWIENIEM NOWEJ STOLARKI NALEŻY POTWIERDZIĆ JEJ WYMIARY NA PLACU BUDOWY