


DETAL PRZYZIEMIA
- DOCIEPLENIE

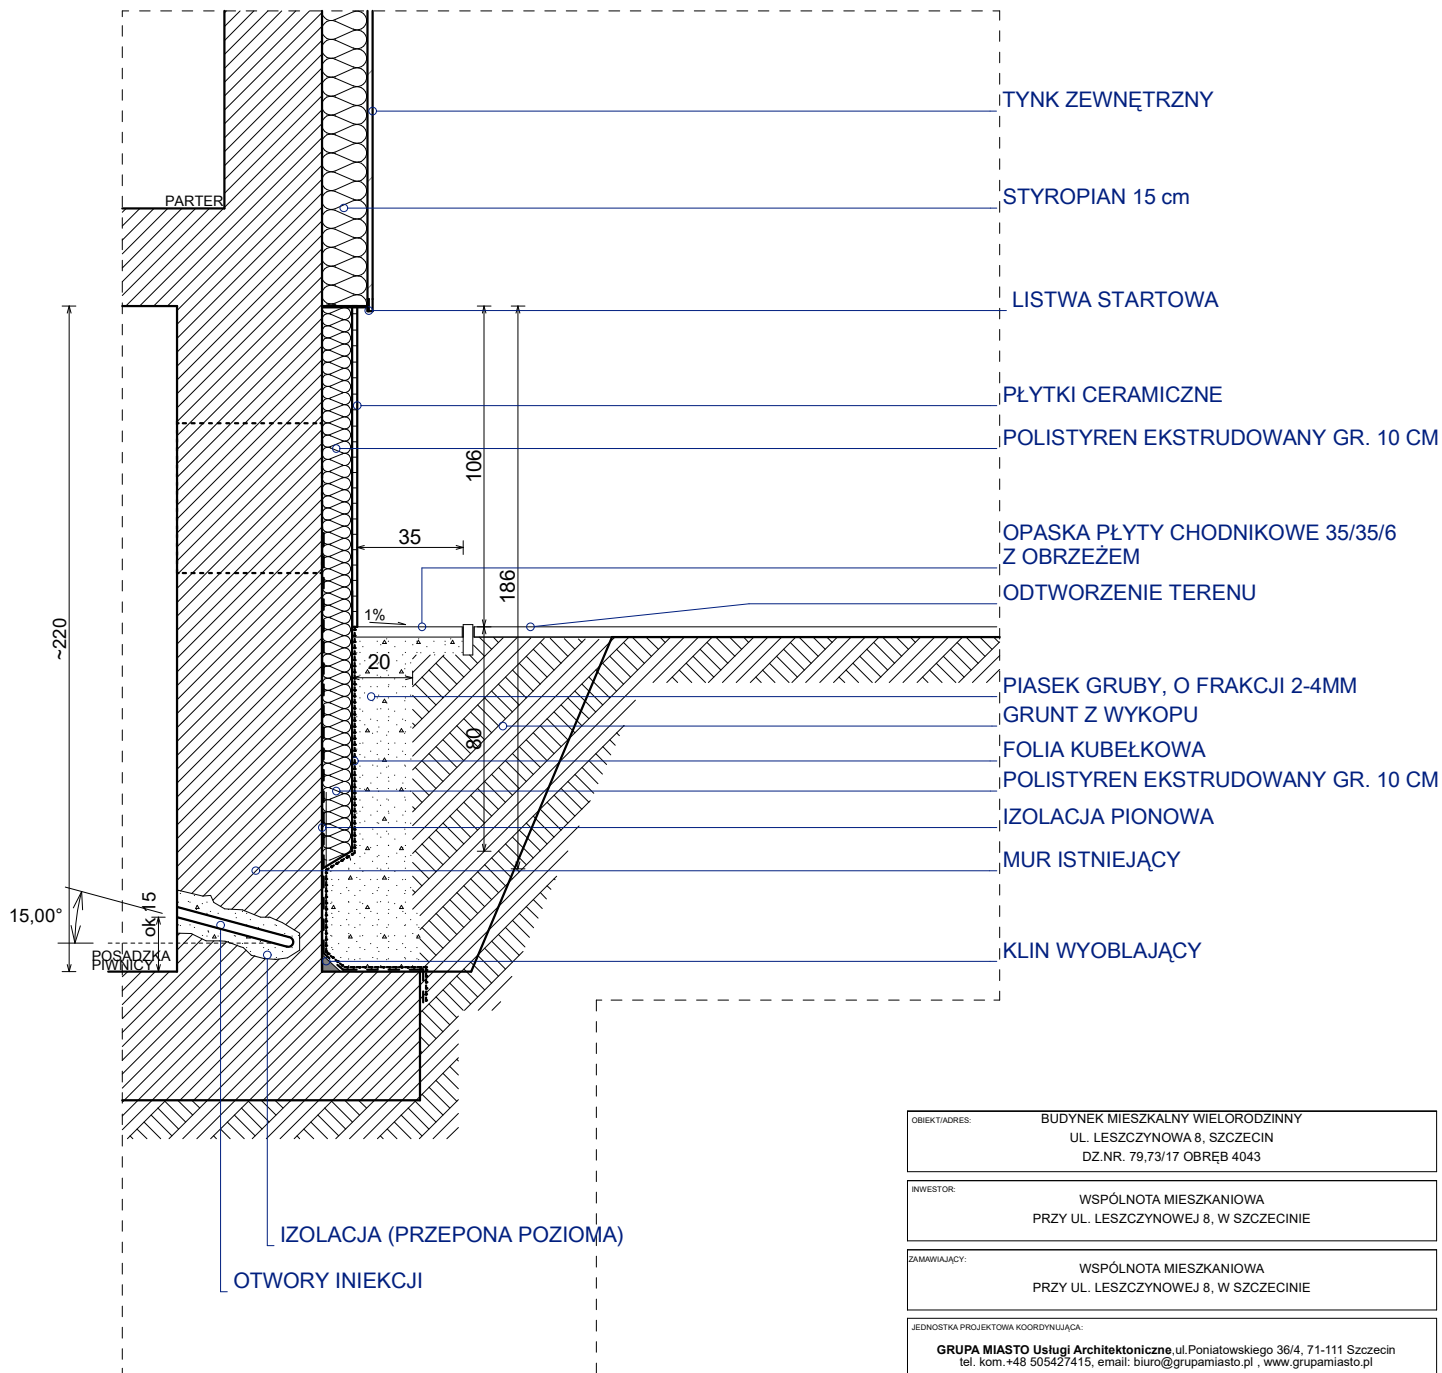

DOCIEPLENIE ELEWACJI METODĄ LEKKĄ MOKRĄ ZGODNIE Z SYSTEMEM DOCIEPLEŃ, W SPOSÓB ZAPEWNIAJĄCY NIEROZPRZESTRZENIANIE OGNIĄ.

UWAGI:

1. ISTNIEJE MOŻLIWOŚĆ ROZWIĄZAŃ TECHNOLOGICZNO-MATERIAŁOWYCH INNYCH NIŻ PODANE W NINIEJSZYM PROJEKCIE O PARAMETRACH TAKICH SAMYCH LUB ZBLIŻONYCH DO PROPONOWANYCH. KAŻDĄ ZMIANĘ NALEŻY UZGODNIĆ Z PROJEKTANTEM.

OBIEKT/ADRES:		BUDYNEK MIESZKALNY WIELORODZINNY UL. LESZCZYNOWA 8, SZCZECIN DZ.NR. 79,73/17 OBRĘB 4043		
INWESTOR:		WSPÓLNOTA MIESZKANIOWA PRZY UL. LESZCZYNOWEJ 8, W SZCZECINIE		
ZAMAWIAJĄCY:		WSPÓLNOTA MIESZKANIOWA PRZY UL. LESZCZYNOWEJ 8, W SZCZECINIE		
JEDNOSTKA PROJEKTOWA KOORDYNUJĄCA: GRUPA MIASTO Usługi Architektoniczne ,ul.Poniatowskiego 36/4, 71-111 Szczecin tel. kom.+48 505427415, email: biuro@grupamiasto.pl , www.grupamiasto.pl				
TEMAT: DOCIEPLENIE ELEWACJI BUDYNKU				
PROJEKTANT: mgr inż. arch. Marzena Paluch		NR UPRAWNIENIA: 21/ZPOIA/2005		PODPIS:
SPRAWDZAJĄCY:		NR UPRAWNIENIA:		PODPIS:
NAZWA RYSUNKU: DETAL PRZYZIEMIA				
FAZA: PROJEKT BUDOWLANO - WYKONAWCZY	DATA: 08.2022	BRANŻA: ARCHITEKTURA	SKALA: 1:20	NR RYSUNKU: 10