FRAGMENT ELEWACJI NA STYKU Z BUDYNKIEM
OFICYNKI MONTE CASSINO 37 OD STRONY PODWÓRZA

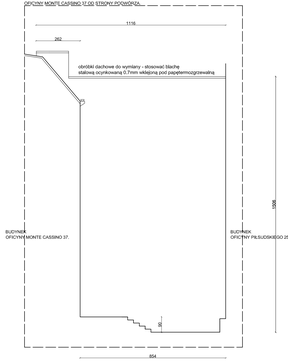


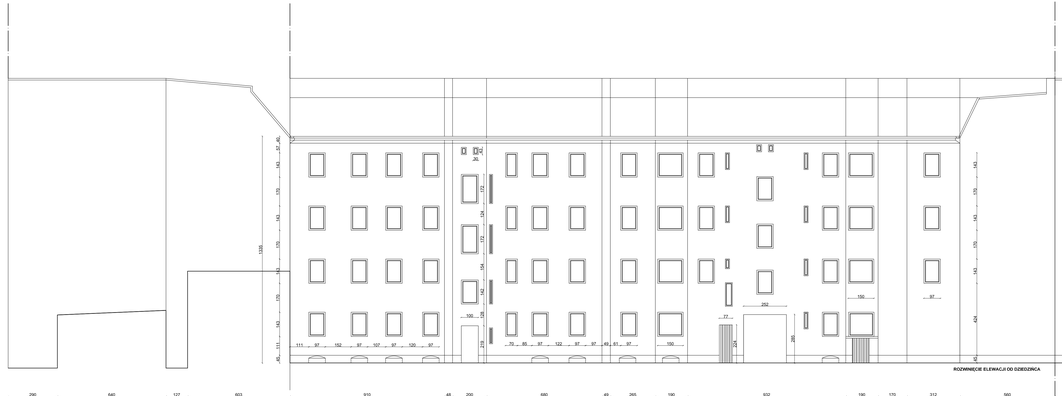


ROZWINIĘCIE ELEWACJI OD OZIEDZICA

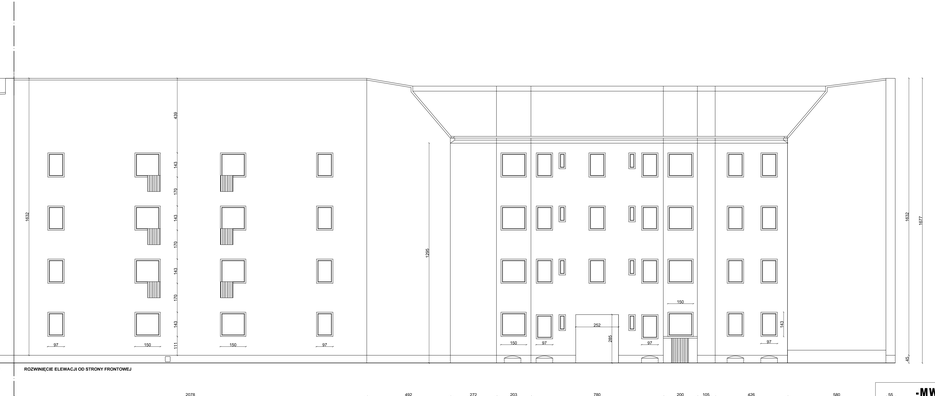


ROZWINIĘCIE ELEWACJI OD STRONY FRONTOWEJ


-MWA-
Pracownia Architektoniczna
Martyna Wesołowska
ul. Libella 91
71-274 Szczecin
biuro@mwa-pracownia.pl
507 057 919
www.mwa-pracownia.pl


Projektant: mgr inż. arch. Konrad Wesołowski
upr. bud. nr WZ/ZOIU.KK/0.4101.1.2.2020/KS
wpis do ewidencji: architekci.gunb.gov.pl

podpis:

"DOCIEPLENIE ELEWACJI BUDYNKU PRZY UL. MONTE CASSINO 37A W SZCZECINIE Z ELEMENTAMI TYNKU KAMIENNEGO"

Nazwa rysunku:
ELEWACJE - ROZWINIĘCIE

Branża:
ARCHITEKTONICZNA

Nadzór:
INWENTARYZACJA

skala: 1:100
data: 01.2024
nr rys.: 11