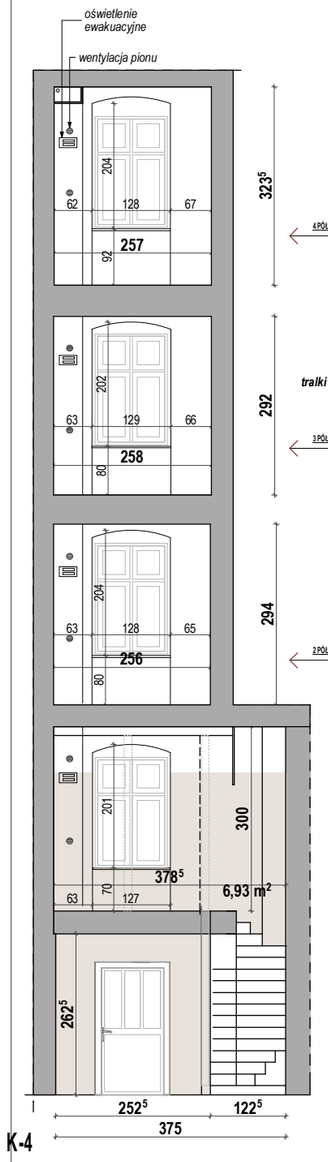

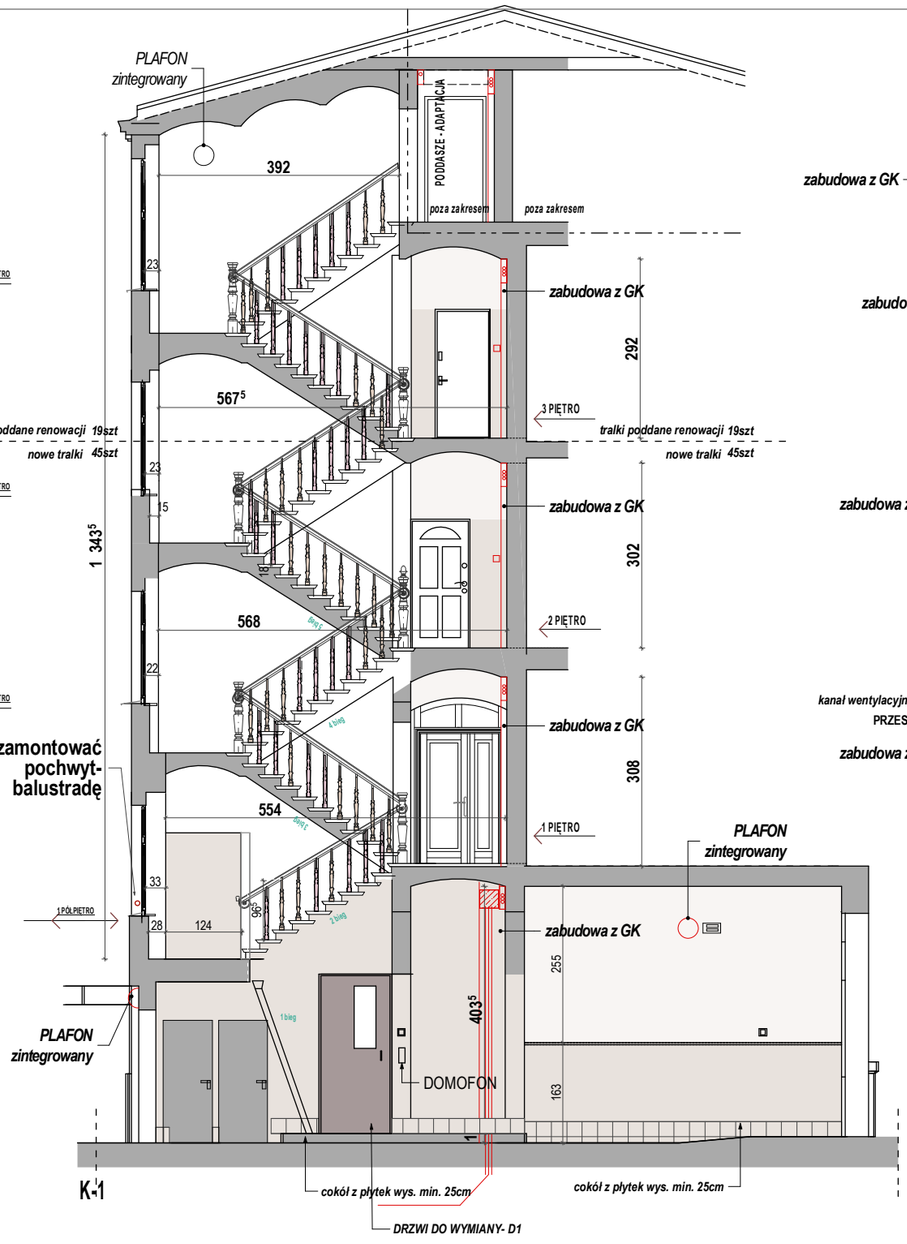

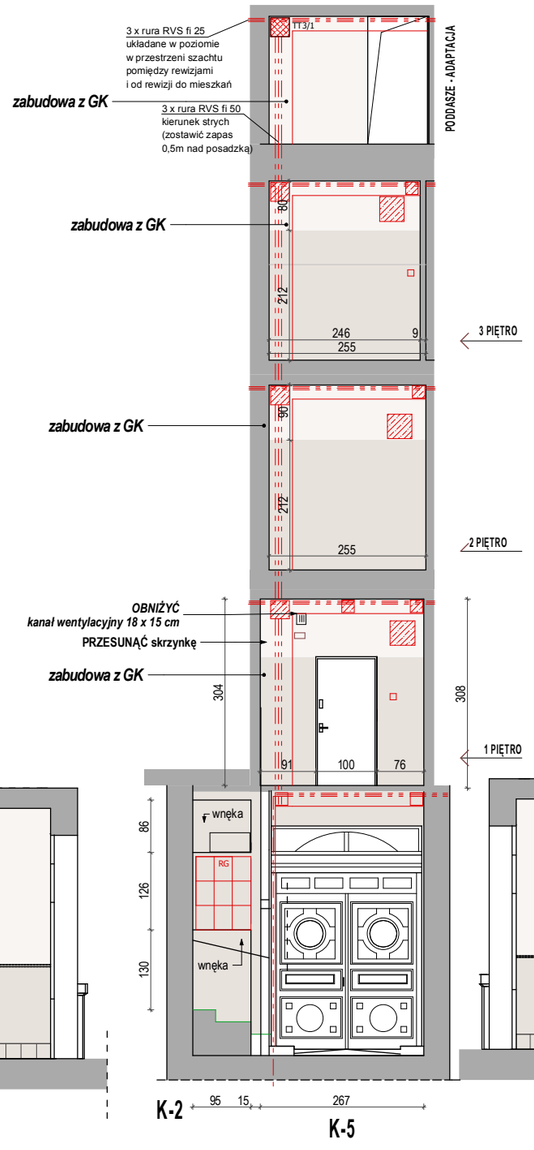

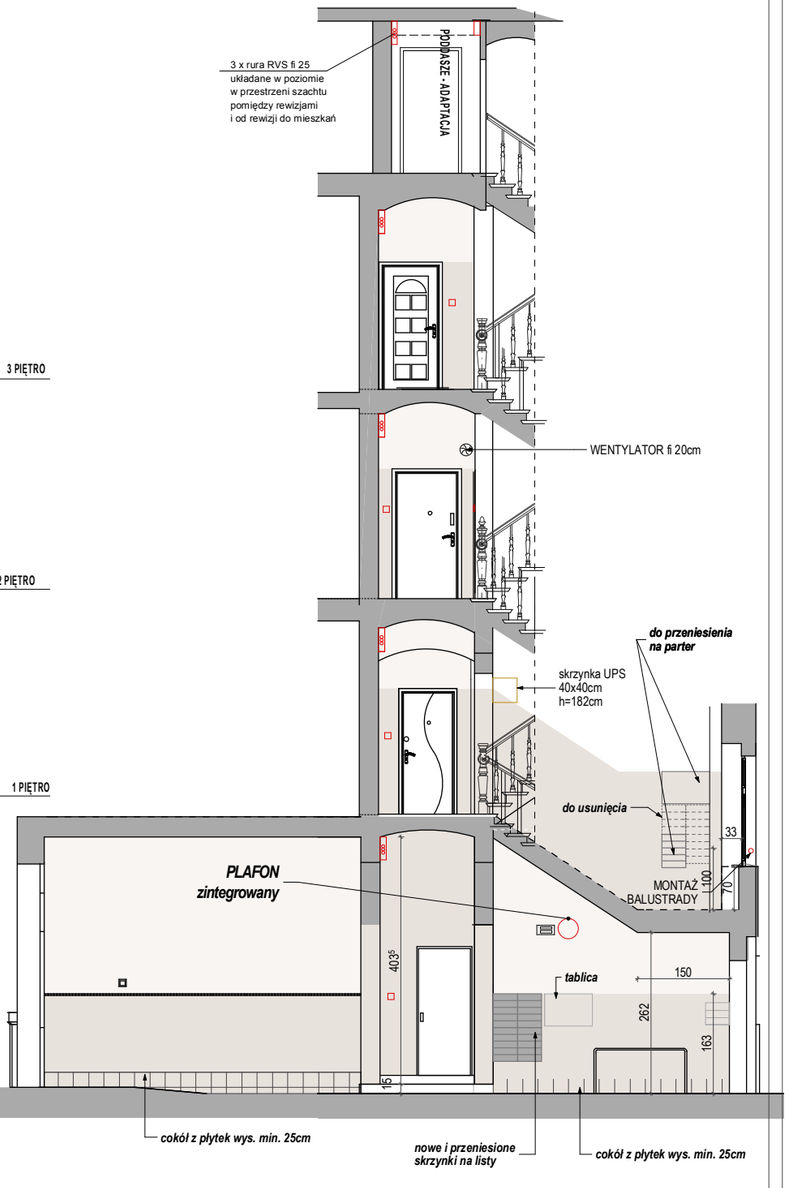

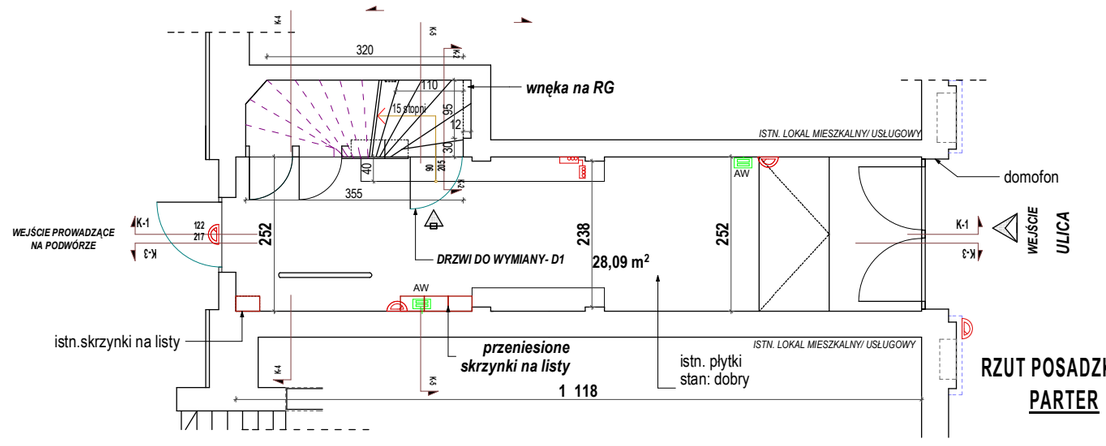

RZUT POSADZKI
PARTER

KOLORYSTYKA :

Kolor z palety BAUMIT nr 0019

Kolor z palety BAUMIT nr 0349

Kolor z palety BAUMIT nr 0346

DRZWI- KOLOR RAL 7036

LEGENDA:
- PLAFON LED ZINTEGROWANY
- OPRAWA SUFITOWA LED ZINTEGROWANA

UWAGA: 1. WSZYSTKIE WYMIARY SPRAWDZIĆ NA PLACU BUDOWY

jednostka projektowa:	**PUZZLE PRACOWNIA PROJEKTOWA ANNA DĄBROWSKA** **ul. Żółkiewskiego 3/21, 70-345 Szczecin, tel. 604 25 98 29 / 091 8 511 289**
branża:	**ARCHITEKTURA**
faza:	projekt budowlano- wykonawczy
temat:	**REMONT PRZEŚWITU BRAMOWEGO I KLATKI SCHODOWEJ w BUDYNKU WIELORODZINNYM**
lokalizacja	ul. ks.Bogusława X 10, 70- 441 Szczecin, **dz. nr 150, 27/15, 27/16, 28 ob. 1035**
inwestor	Wspólnota Mieszkaniowa przy ul. Bogusława X 10, 70- 441 Szczecin
PROJEKT	
projektowała:	mgr inż. arch. ANNA A. DĄBROWSKA upr. bud. 3/ZPOIA/OKK/2011
tytuł rysunku:	**PRZEŚWIT BRAMOWY, KLATKA SCHODOWA -PROJEKT**
data: KWIECIEŃ 2025 r.	skala: 1:100
rys. nr.	02/a