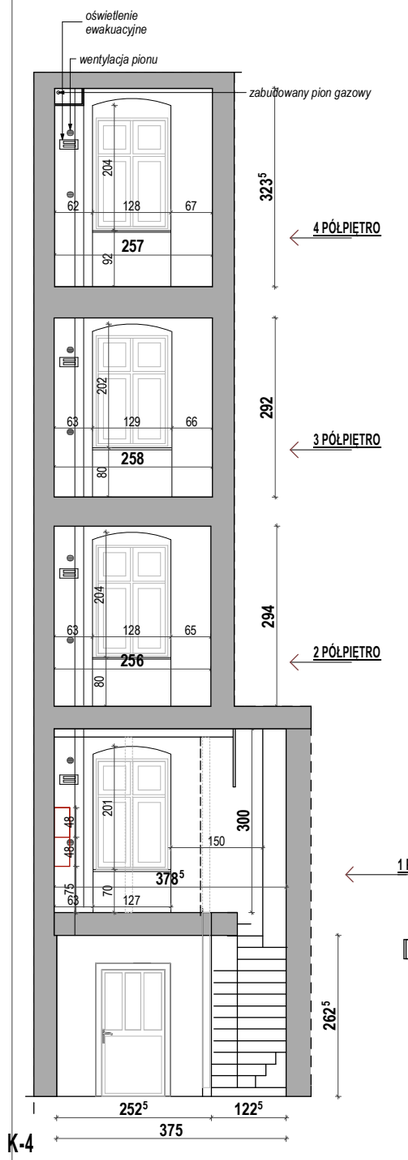


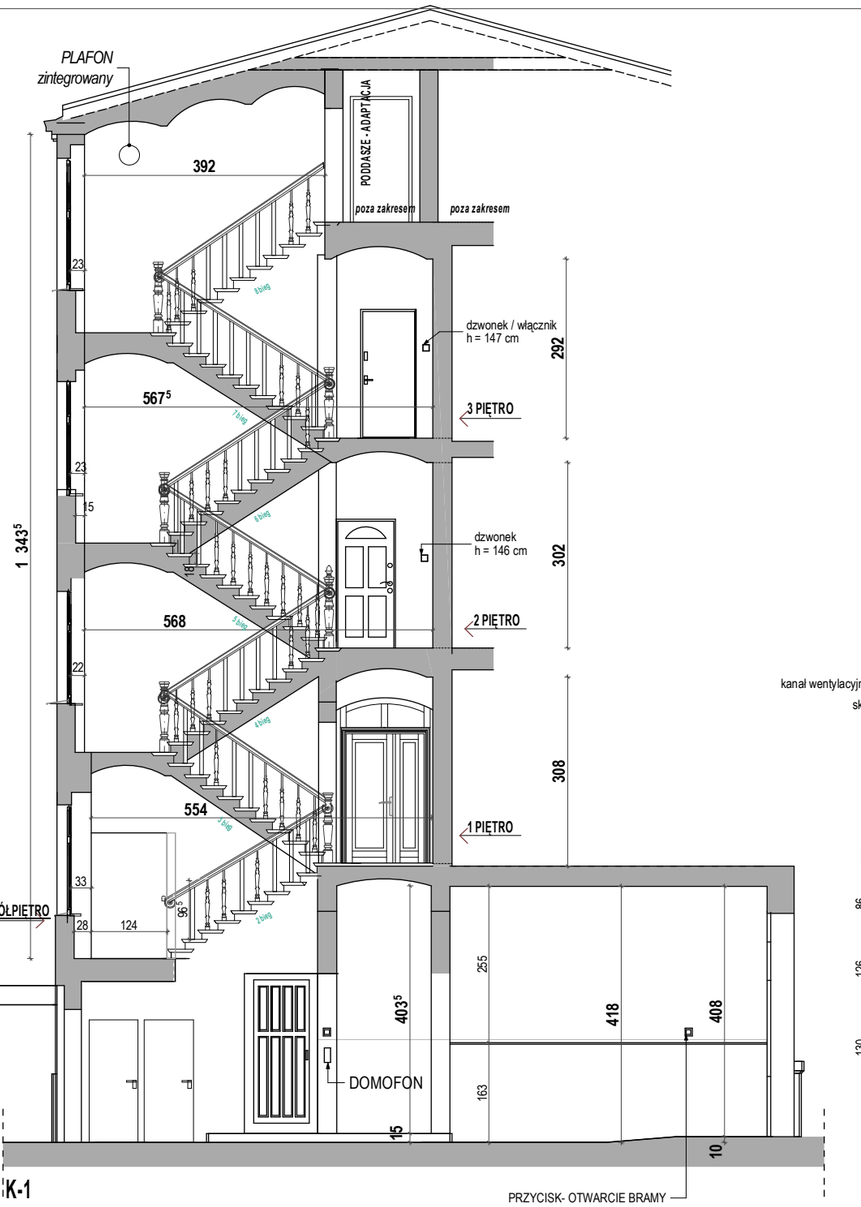


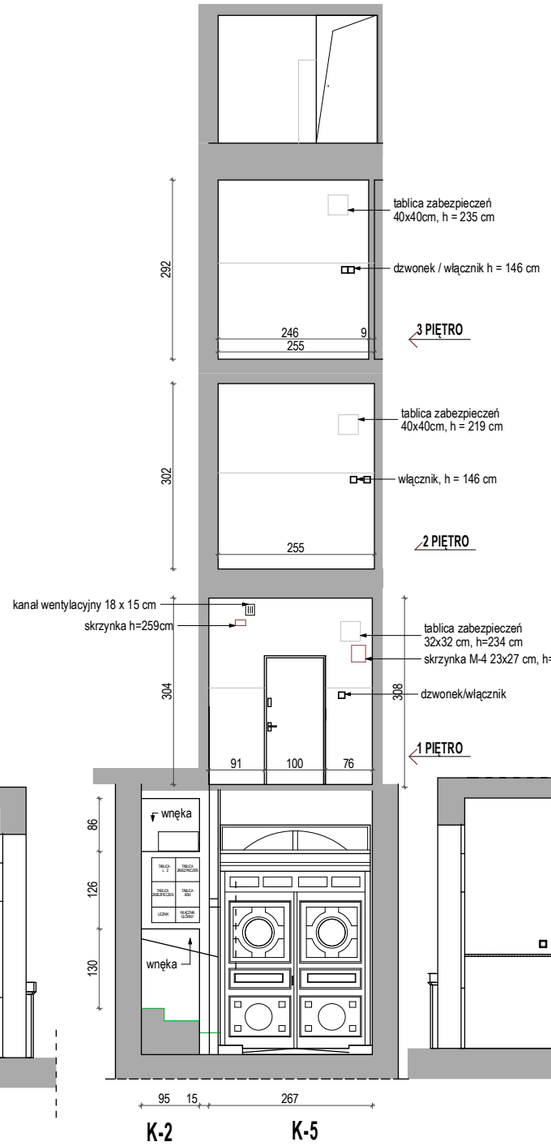


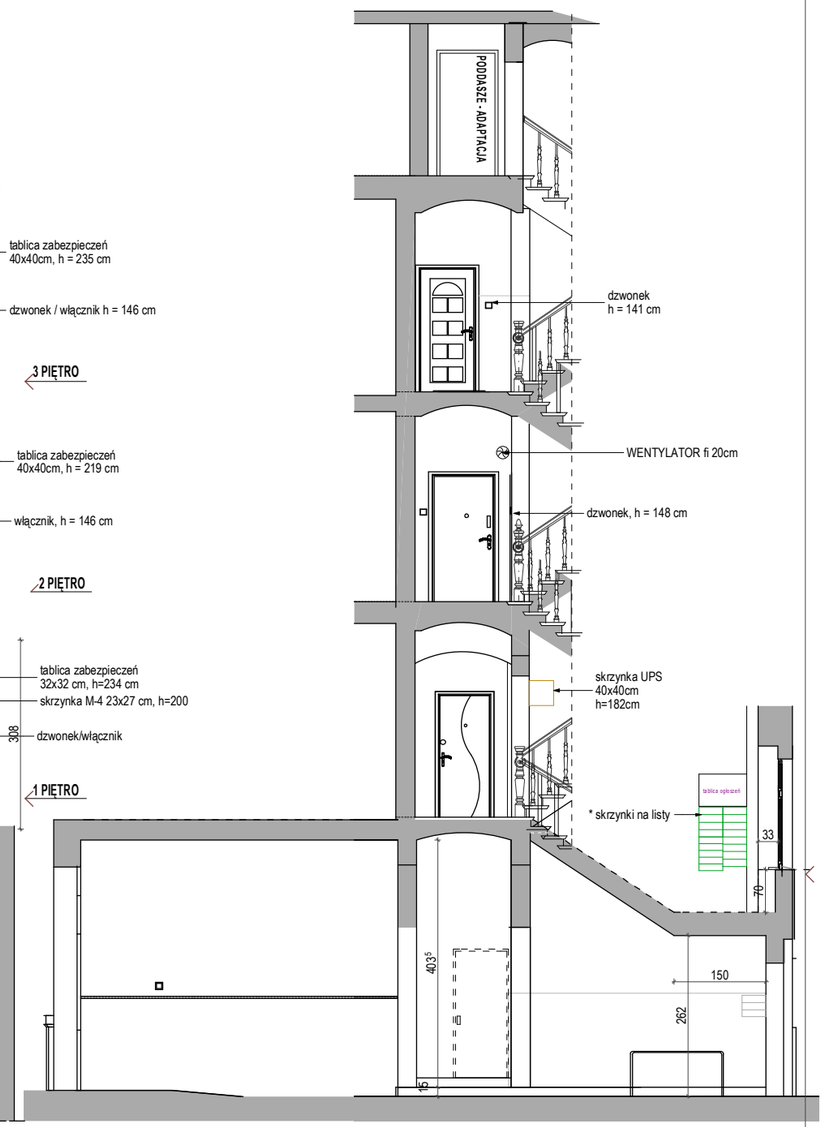


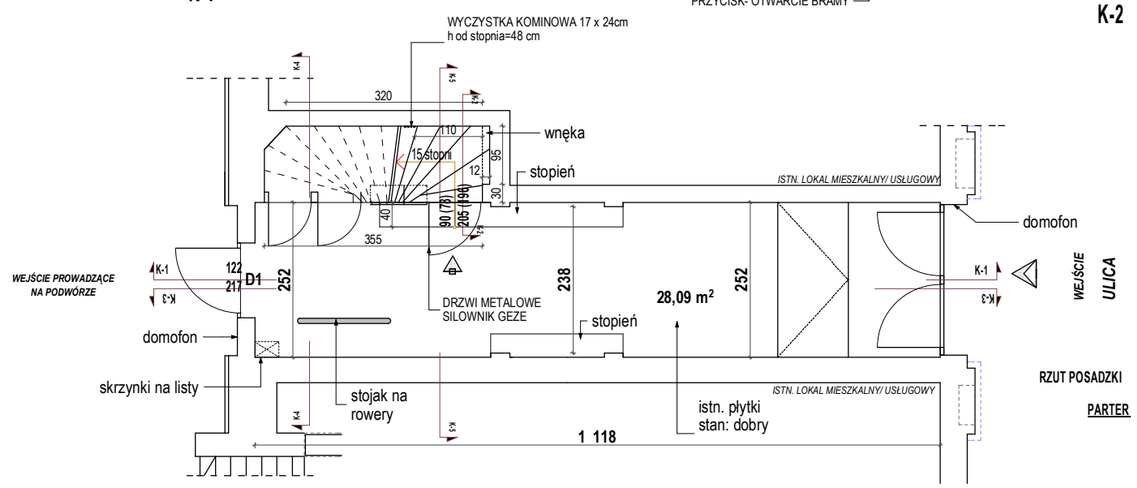


RZUT POSADZKI

PARTER

UWAGA: 1. WSZYSTKIE WYMIARY SPRAWDZIĆ NA PLACU BUDOWY

| | |
|---|---|
| jednostka projektowa: | **PUZZLE PRACOWNIA PROJEKTOWA ANNA DĄBROWSKA**<br>**ul. Żółkiewskiego 3/21, 70-345 Szczecin, tel. 604 25 98 29 / 091 8 511 289** |
| branża: | **ARCHITEKTURA** |
| faza: | projekt budowlano- wykonawczy |
| temat: | |
| | **REMONT PRZEŚWITU BRAMOWEGO I KLATKI SCHODOWEJ w BUDYNKU WIELORODZINNYM** |
| lokalizacja | ul. ks.Bogusława X 10, 70- 441 Szczecin, **dz. nr 150 ob. 1035** |
| inwestor | Wspólnota Mieszkaniowa przy ul. Bogusława X 10, 70- 441 Szczecin |
| PROJEKT | |
| projektowała: | mgr inż. arch. ANNA A. DĄBROWSKA upr. bud. 3/ZPOIA/OKK/2011 |
| tytuł rysunku: | **PRZEŚWIT BRAMOWY, KLATKA SCHODOWA - inwentaryzacja** |
| rys. nr. | 02/i |
| data: KWIECIEŃ 2025 r. | skala: 1:100 |