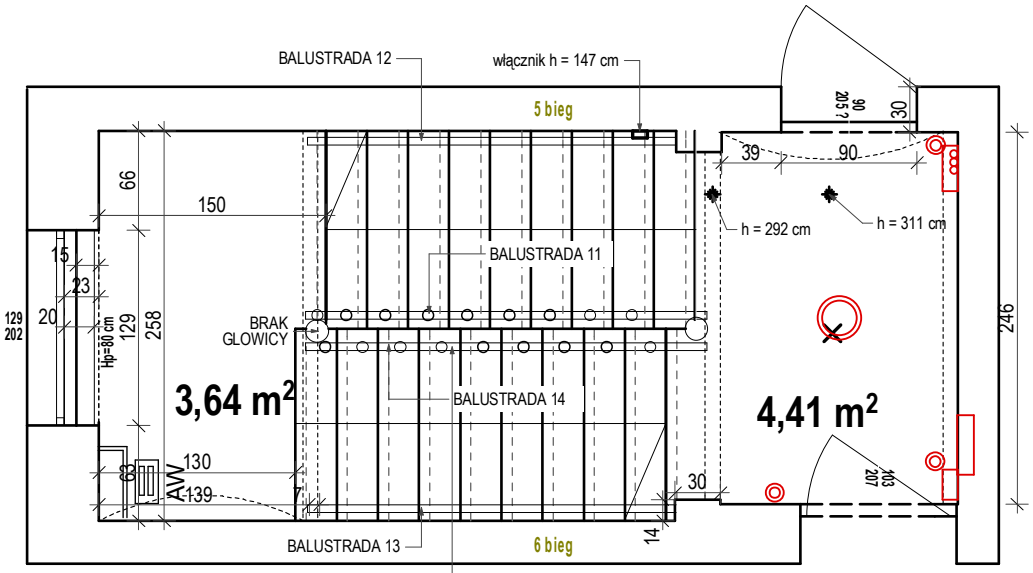

NOWE OZDOBNE TRALKI- 19SZT
(wymontowane 8szt- do renowacji
i montażu na wyższej kondygnacji)

SCHEMAT KLATKI SCHODOWEJ
PIĘTRO 3 - 2 MIESZKANIA

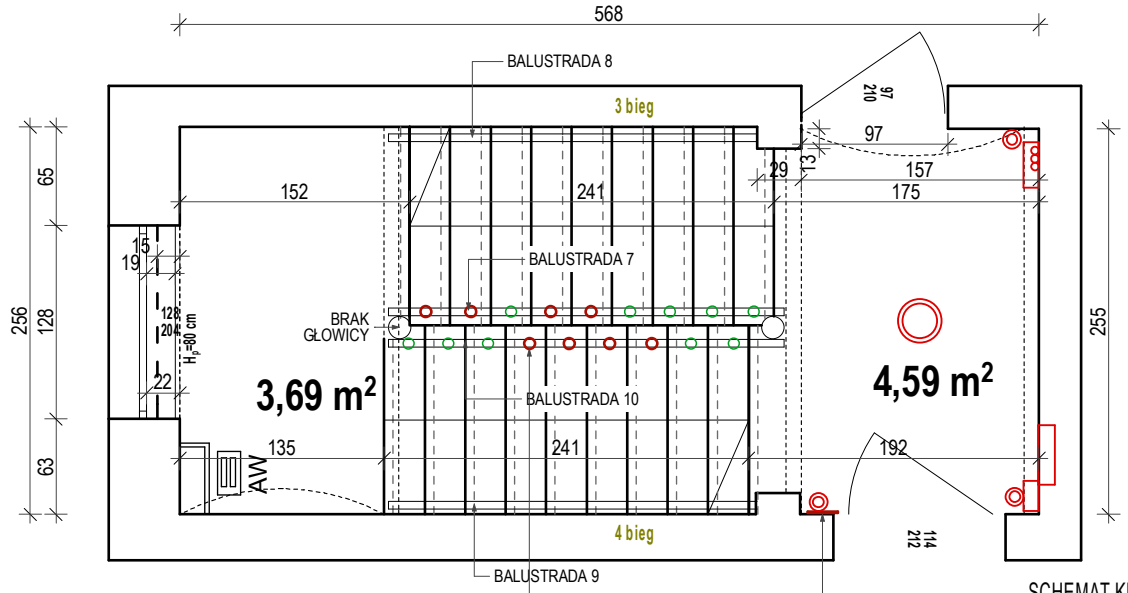

NOWE OZDOBNE TRALKI- 18SZT
(wymontowane 10szt- do renowacji
i montażu na wyższej kondygnacji)

SCHEMAT KLATKI SCHODOWEJ
PIĘTRO 2 - 2 MIESZKANIA

LEGENDA:

- PLAFON LED ZINTEGROWANY
- OPRAWA SUFITOWA LED ZINTEGROWANA
- PODTYNKOWY PRZYCISK DZWONKOWY (w miejscu istn. przycisku dzwonka do mieszkań)
- kanał wentylacyjny
- pomiar wysokości
- parapet
- tralki balustrady schodowej

UWAGA: 1. WSZYSTKIE WYMIARY SPRAWDZIĆ NA PLACU BUDOWY

jednostka projektowa:	**PUZZLE PRACOWNIA PROJEKTOWA ANNA DĄBROWSKA** **ul. Żółkiewskiego 3/21, 70-345 Szczecin, tel. 604 25 98 29 / 091 8 511 289**
branża: faza:	**ARCHITEKTURA** projekt budowlano- wykonawczy
temat:	
	REMONT PRZEŚWITU BRAMOWEGO I KLATKI SCHODOWEJ w BUDYNKU WIELORODZINNYM
lokalizacja	ul. ks.Bogusława X 10, 70- 441 Szczecin, **dz. nr 150 ob. 1035**
inwestor	Wspólnota Mieszkaniowa przy ul. Bogusława X 10, 70- 441 Szczecin
PROJEKT	
projektowała:	mgr inż. arch. ANNA A. DĄBROWSKA upr. bud. 3/ZPOIA/OKK/2011
tytuł rysunku:	**PRZEŚWIT BRAMOWY, KLATKA SCHODOWA - projekt**
data: KWIECIEŃ 2025 r.	skala: 1:50
	rys. nr. 04/a