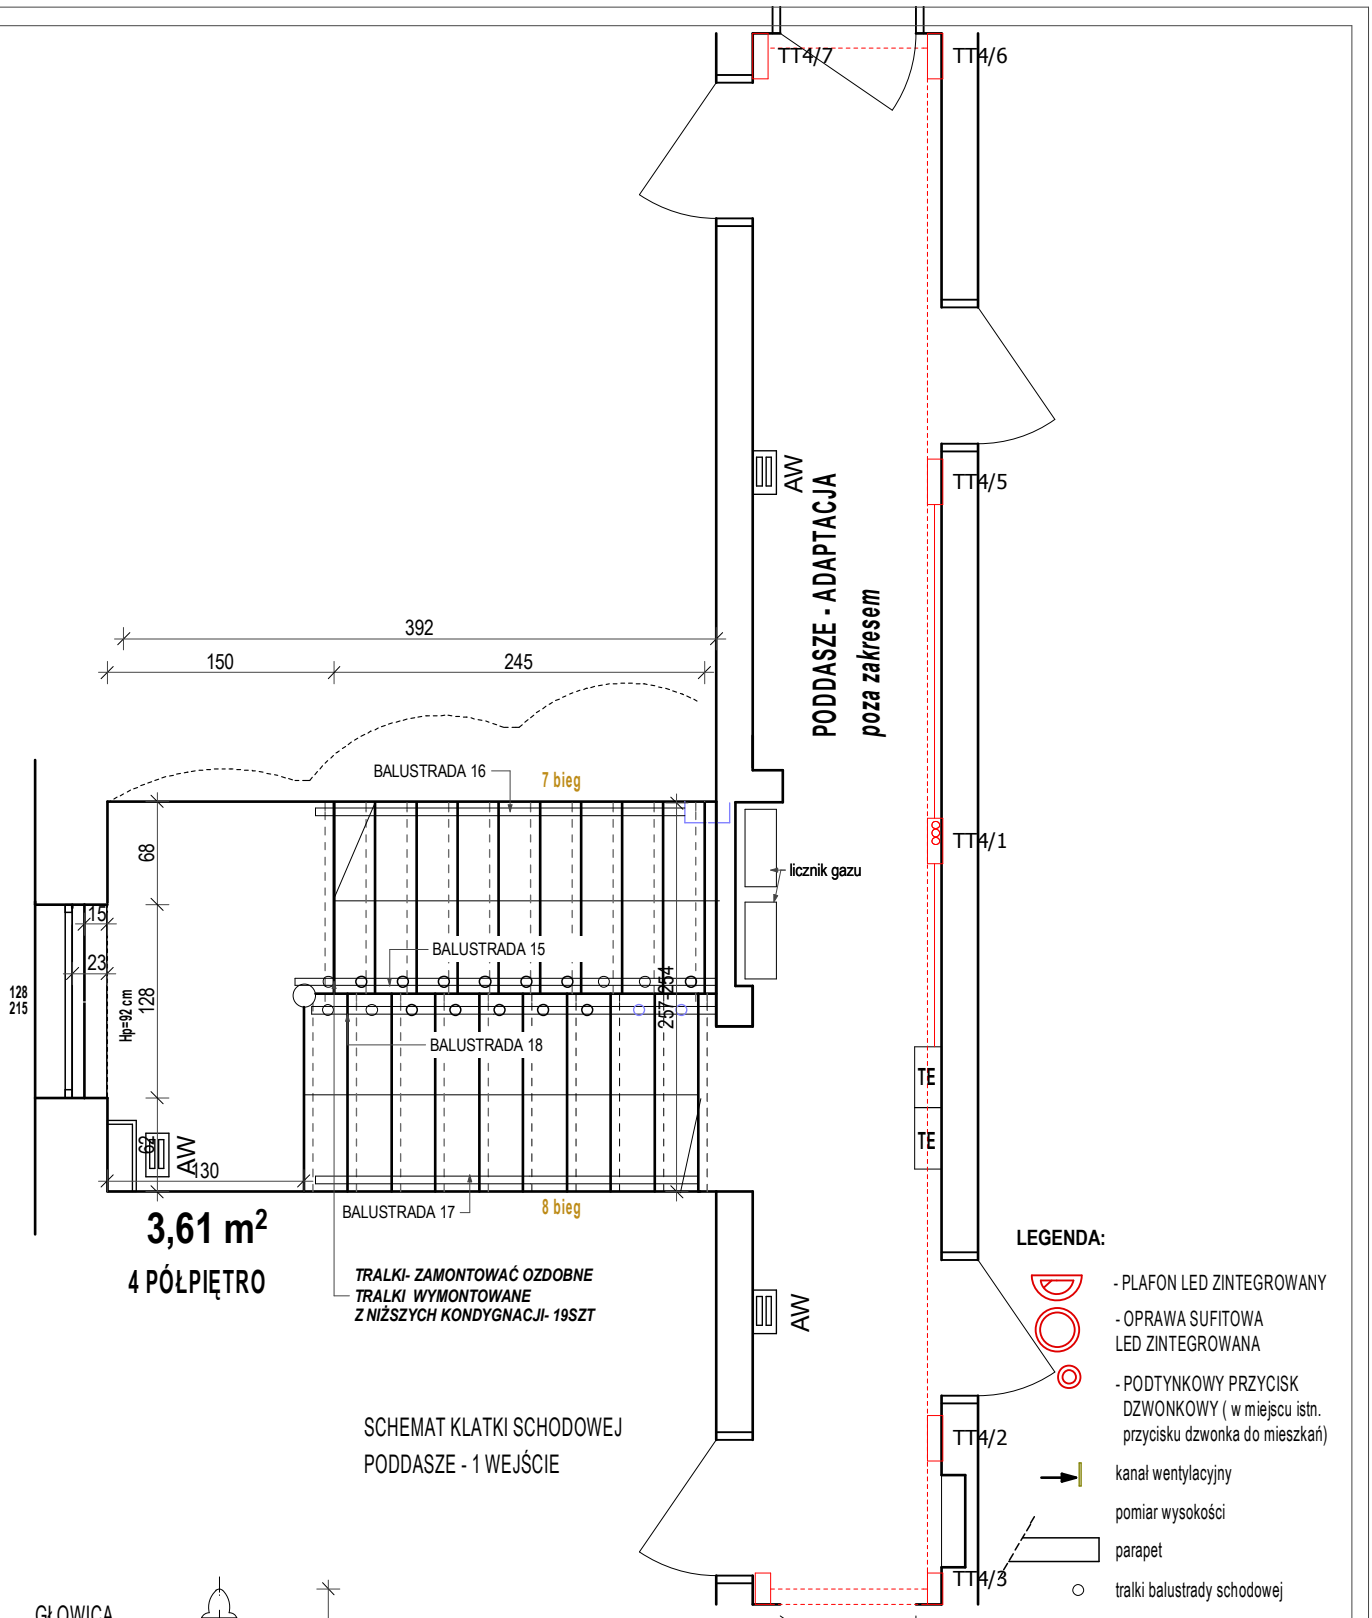

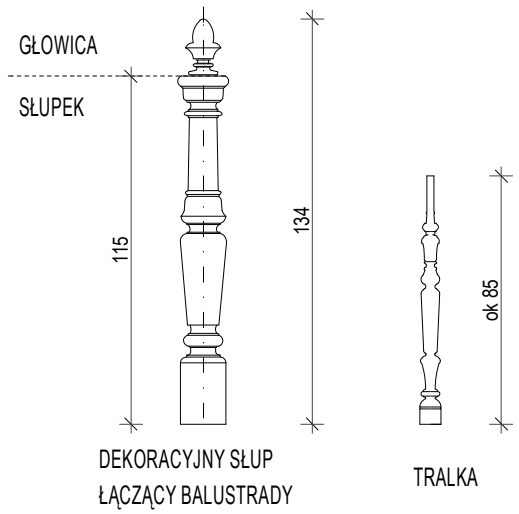

UWAGA: 1. WSZYSTKIE WYMIARY SPRAWDZIĆ NA PLACU BUDOWY

jednostka projektowa:	**PUZZLE PRACOWNIA PROJEKTOWA ANNA DĄBROWSKA** **ul. Żołkiewskiego 3/21, 70-345 Szczecin, tel. 604 25 98 29 / 091 8 511 289**
branża: faza:	**ARCHITEKTURA** projekt budowlano- wykonawczy
temat:	
	REMONT PRZEŚWITU BRAMOWEGO I KLATKI SCHODOWEJ w BUDYNKU WIELORODZINNYM
lokalizacja inwestor	ul. ks.Bogusława X 10, 70- 441 Szczecin, **dz. nr 150 ob. 1035** Wspólnota Mieszkaniowa przy ul. Bogusława X 10, 70- 441 Szczecin
PROJEKT	
projektowała:	mgr inż. arch. ANNA A. DĄBROWSKA upr. bud. 3/ZPOIA/OKK/2011
tytuł rysunku:	**PRZEŚWIT BRAMOWY, KLATKA SCHODOWA - projekt**
data: KWIECIEŃ 2025 r.	skala: 1:50
	rys. nr. 05/a