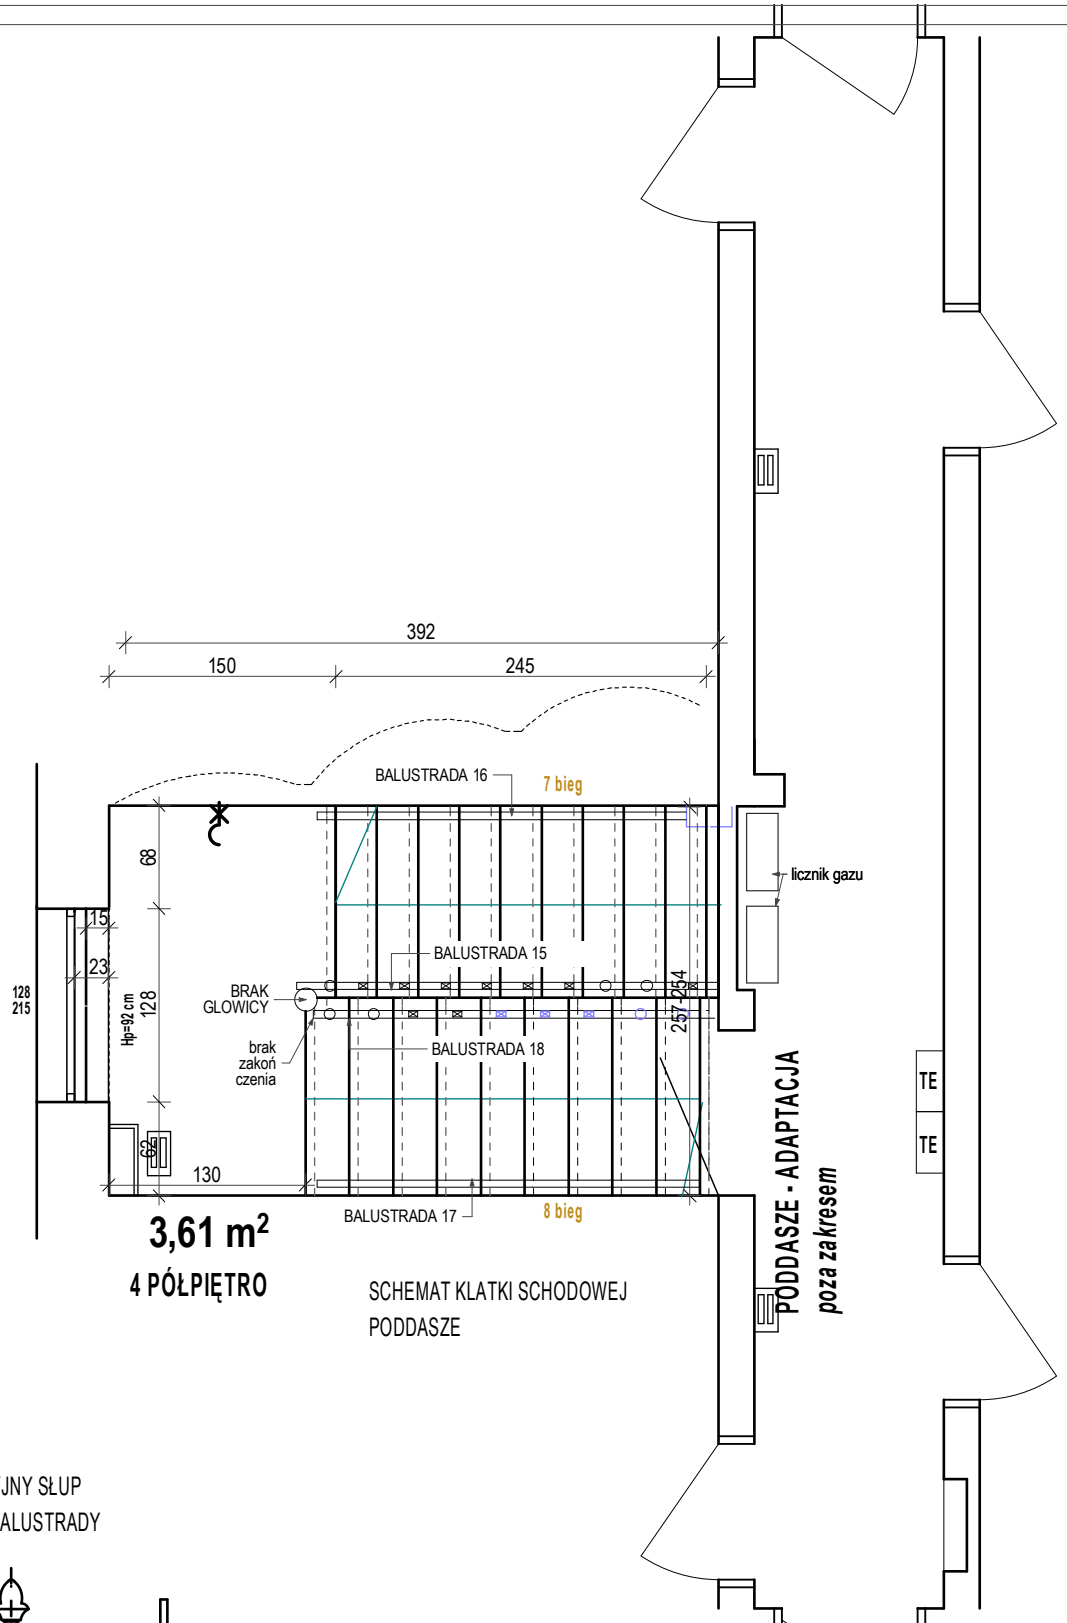

3,61 m²

4 PÓŁPIĘTRO

SCHEMAT KLATKI SCHODOWEJ
PODDASZE

DEKORACYJNY SŁUP
ŁĄCZĄCY BALUSTRADY

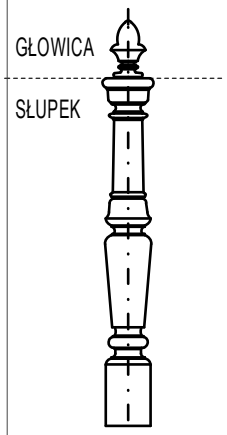

Tralkowe balustrady wymagają w dużym stopniu rekonstrukcji ok. 37 tralek.

LEGENDA:

- dzwonek/włącznik
- tablica zabezpieczeń
  - skrzynka UPS
  - skrzynka M-4
- kanał wentylacyjny
- pomiar wysokości
- parapet
- tralki balustrady schodowej
- kinkiet
- lampa

UWAGA: 1. WSZYSTKIE WYMIARY SPRAWDZIĆ NA PLACU BUDOWY

jednostka projektowa:	**PUZZLE PRACOWNIA PROJEKTOWA ANNA DĄBROWSKA** **ul. Żółkiewskiego 3/21, 70-345 Szczecin, tel. 604 25 98 29 / 091 8 511 289**
branża:	**ARCHITEKTURA**
faza:	projekt budowlano- wykonawczy
temat:	**REMONT PRZEŚWITU BRAMOWEGO** **I KLATKI SCHODOWEJ** **w BUDYNKU WIELORODZINNYM** ul. ks.Bogusława X 10, 70- 441 Szczecin, **dz. nr 150 ob. 1035**
lokalizacja	
inwestor	Wspólnota Mieszkaniowa przy ul. Bogusława X 10, 70- 441 Szczecin
PROJEKT	
projektowała:	mgr inż. arch. ANNA A. DĄBROWSKA upr. bud. 3/ZPOIA/OKK/2011
tytuł rysunku:	**PRZEŚWIT BRAMOWY, KLATKA SCHODOWA** **- inwentaryzacja**
rys. nr.	05/i
data: KWIECIEŃ 2025 r.	skala: 1:50