 

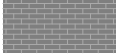

 


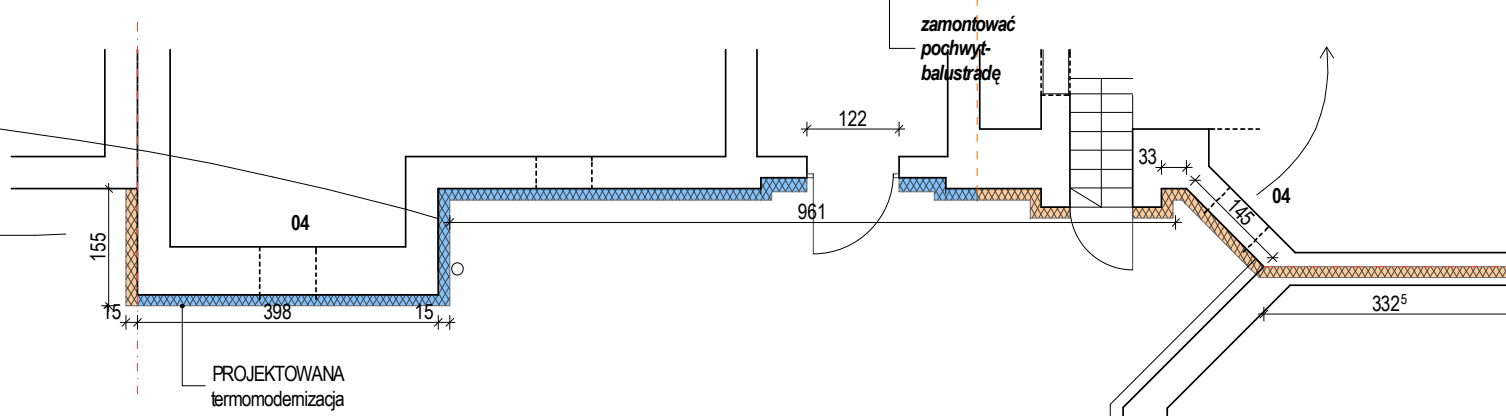


KOLORYSTYKA :

-  Kolor z palety BAUMIT nr 0019
-  Kolor z palety BAUMIT nr 0349
-  Płytki ceramiczne mrozoodporne/ szare
-  Termoizolacja ze styropianu
-  Termoizolacja z wełny mineralnej

UWAGA: 1. WSZYSTKIE WYMIARY SPRAWDZIĆ NA PLACU BUDOWY

jednostka projektowa:	PUZZLE PRACOWNIA PROJEKTOWA ANNA DĄBROWSKA ul. Żółkiewskiego 3/21, 70-345 Szczecin, tel. 604 25 98 29 / 091 8 511 289		
branża:	ARCHITEKTURA		
faza:	projekt budowlano- wykonawczy		
temat:	DOCIEPLENIE ELEWACJI OD PODWÓRZA w BUDYNKU WIELORODZINNYM		
lokalizacja	ul. ks. Bogusława X 10, 70- 441 Szczecin, dz. nr 150, 27/15, 27/16 ob. 1035		
inwestor	Wspólnota Mieszkaniowa przy ul. Bogusława X 10, 70- 441 Szczecin		
PROJEKT			
projektowała:	mgr inż. arch. ANNA A. DĄBROWSKA upr. bud. 3/ZPOIA/OKK/2011		
tytuł rysunku:	ELEWACJA OD PODWÓRZA- ZACHODNIA - projekt	rys. nr.	04/a
data: KWIECIEŃ 2025 r.		skala: 1:100	



PROJEKTOWANA  
termomodernizacja