


USZCZELNIENIE PRZEPUSTU RURY
SPUSTOWEJ

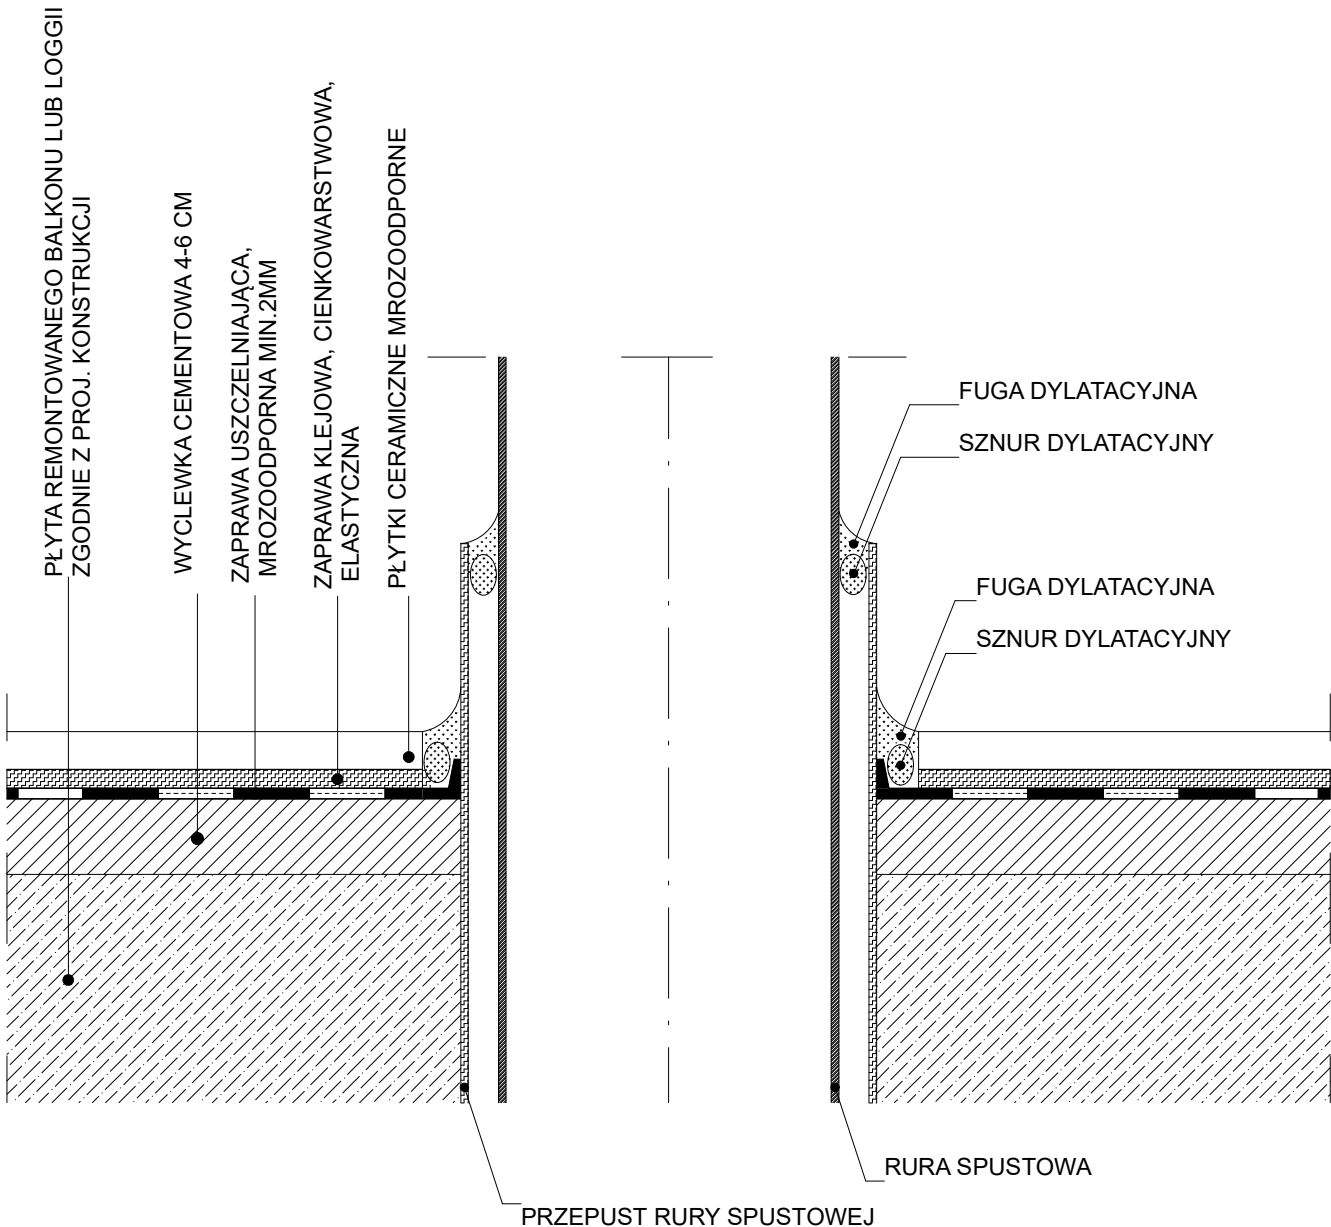

OBIEKT/ADRES		BUDYNEK MIESZKALNY WIELORODZINNY UL. BOLESŁAWA ŚMIAŁEGO 34, SZCZECIN DZ.NR. 112/2, 9/21, 36 OBRĘB 2157	
INWESTOR:		WSPÓLNOTA MIESZKANIOWA PRZY UL. BOLESŁAWA ŚMIAŁEGO 34, W SZCZECINIE	
ZAMAWIAJĄCY:		WSPÓLNOTA MIESZKANIOWA PRZY UL. BOLESŁAWA ŚMIAŁEGO 34, W SZCZECINIE	
JEDNOSTKA PROJEKTOWA KOORDYNUJĄCA:			
GRUPA MIASTO Usługi Architektoniczne, ul. Poniatowskiego 36/4, 71-111 Szczecin tel. kom.+48 505427415, email: biuro@grupamiasto.pl , www.grupamiasto.pl			
TEMAT:			
REMONT ELEWACJI FRONTOWEJ BUDYNKU WRAZ Z REMONTEM BALKONÓW I LOGGII			
PROJEKTANT: mgr inż. arch. Marzena Paluch	NR UPRAWNIENI: 21/ZPOIA/2005		PODPIS:
SPRAWDZAJĄCY:	NR UPRAWNIENI:		PODPIS:
NAZWA RYSUNKU:			
DETAL USZCZELNIENIA PRZEPUSTU RURY SPUSTOWEJ			
FAZA: PROJEKT BUDOWLANO WYKONAWCZY	DATA: 09.2022	BRANŻA: ARCHITEKTURA	SKALA: 1:10
			NR RYSUNKU: F.34.11

UWAGI:
1. PODANA TECHNOLOGIA JEST TECHNOLOGIĄ PRZYKŁADOWĄ, ISTNIEJE MOŻLIWOŚĆ ROZWIĄZAŃ TECHNOLOGICZNO-MATERIAŁOWYCH INNYCH NIŻ PODANE W NINIEJSZYM PROJEKCIE O PARAMETRACH TAKICH SAMYCH LUB ZBLIŻONYCH DO PROPONOWANYCH. KAŻDĄ ZMIANĘ NALEŻY UZGODNIĆ Z PROJEKTANTEM
2. PRZED MONTAŻEM ELEMENTÓW NALEŻY POTWIERDZIĆ PODANE WYMIARY NA PLACU BUDOWY