


# DETAL PRZYZIEMIA

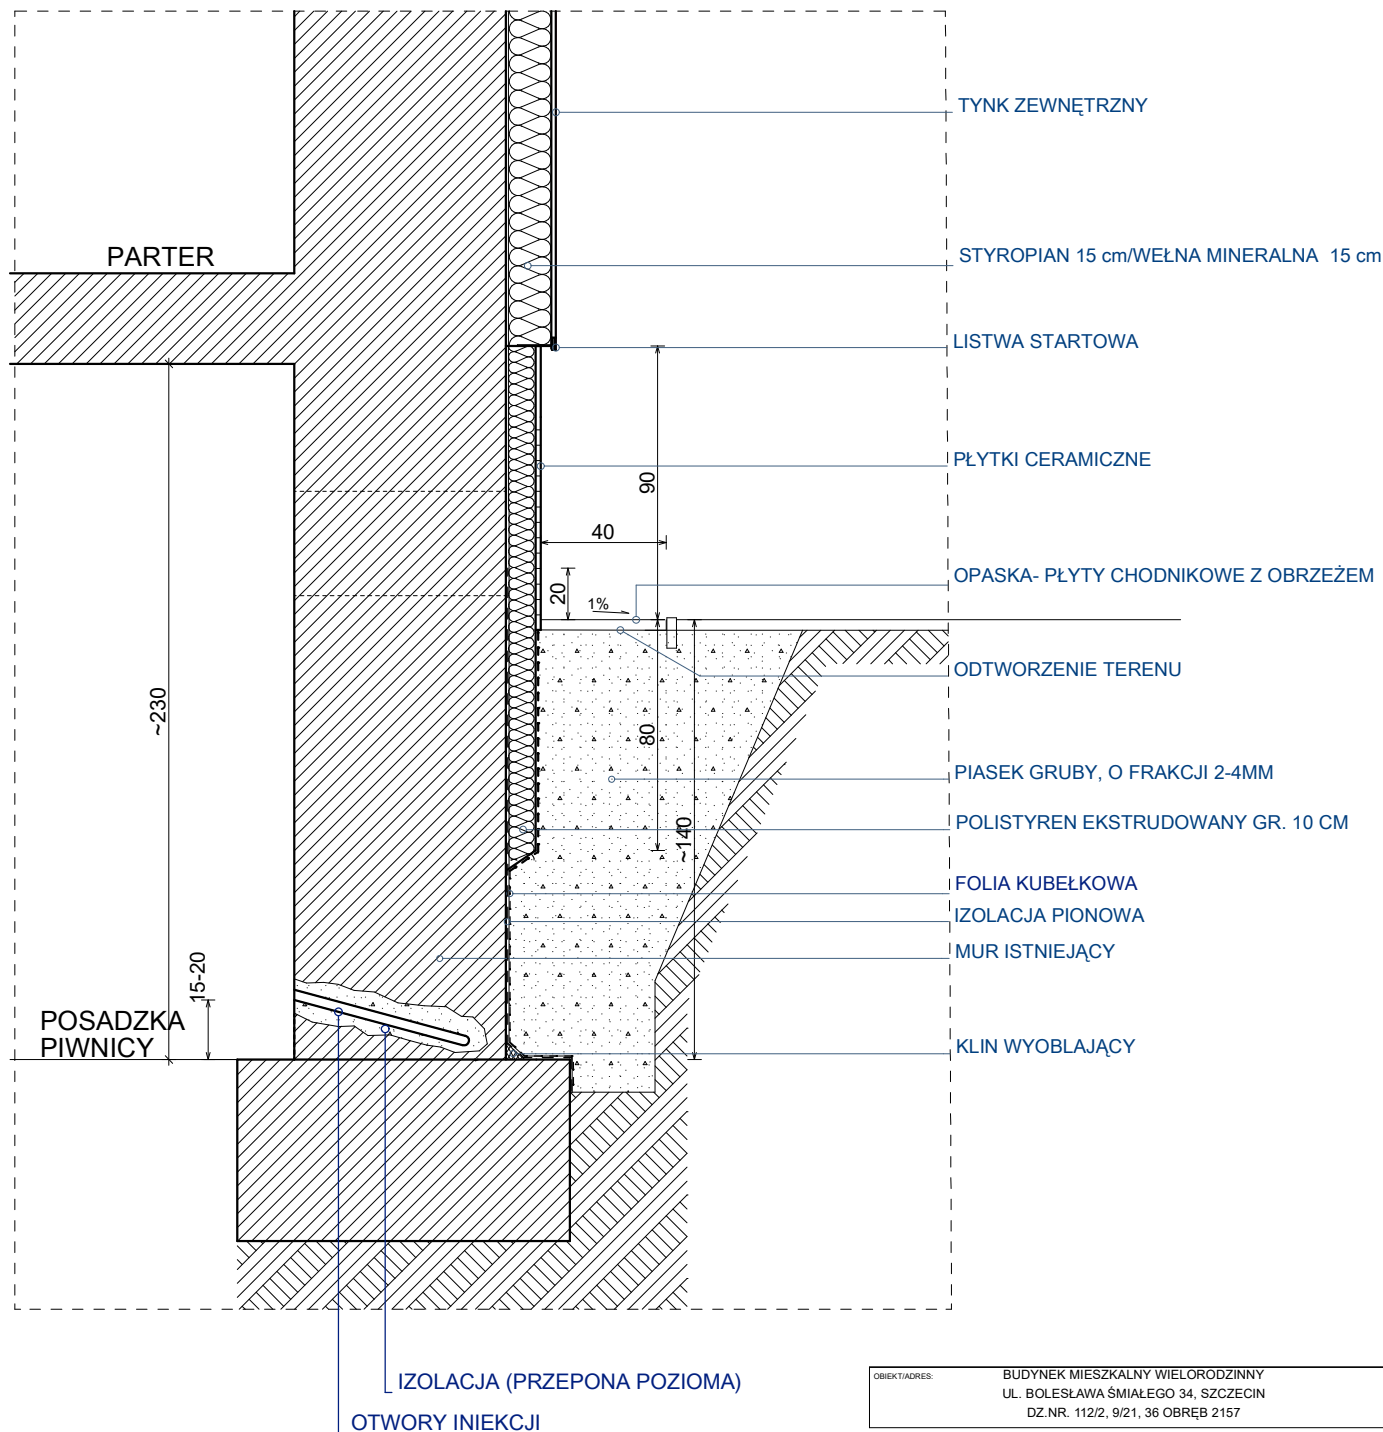

DOCIEPLENIE ELEWACJI METODĄ LĘKKĄ MOKRĄ  
ZGODNIE Z SYSTEMEM DOCIEPLEŃ, W SPOSÓB  
ZAPEWNIAJĄCY NIEROZPRZESTRZENIANIE OGNIĄ.

## UWAGI:

1. ISTNIEJE MOŻLIWOŚĆ ROZWIĄZAŃ TECHNOLOGICZNO-MATERIAŁO-  
WYCH INNYCH NIŻ PODANE W NINIEJSZYM PROJEKCIE O  
PARAMETRACH TAKICH SAMYCH LUB ZBLIŻONYCH DO  
PROPONOWANYCH. KAŻDĄ ZMIANĘ NALEŻY UZGODNIĆ Z  
PROJEKTANTEM.

OBIEKT/ADRES: BUDYNEK MIESZKALNY WIELORODZINNY UL. BOLESŁAWA ŚMIAŁEGO 34, SZCZECIN DZ.NR. 112/2, 9/21, 36 OBRĘB 2157				
INWESTOR: WSPÓLNOTA MIESZKANIOWA PRZY UL. BOLESŁAWA ŚMIAŁEGO 34, W SZCZECINIE				
ZAMAWIAJĄCY: WSPÓLNOTA MIESZKANIOWA PRZY UL. BOLESŁAWA ŚMIAŁEGO 34, W SZCZECINIE				
JEDNOSTKA PROJEKTOWA KOORDYNUJĄCA: GRUPA MIASTO Usługi Architektoniczne, ul. Poniatowskiego 36/4, 71-111 Szczecin tel. kom. +48 505427415, email: biuro@grupamiasto.pl , www.grupamiasto.pl				
TEMAT: DOCIEPLENIE ELEWACJI OD STRONY PODWÓRZA WRAZ Z REMONTEM BALKONÓW RYZALITU ORAZ DOCIEPLENIE ELEWACJI BOCZNEJ				
PROJEKTANT: mgr inż. arch. Marzena Paluch		NR UPRAWNIENIA: 21/ZPOIA/2005		PODPIS:
SPRAWDZAJĄCY:		NR UPRAWNIENIA:		PODPIS:
NAZWA RYSUNKU: DETAL PRZYZIEMIA				
FAZA: PROJEKT BUDOWLANO WYKONAWCZY	DATA: 09.2022	BRANŻA: ARCHITEKTURA	SKALA: 1:20	NR RYSUNKU: T.34.12