


SCHEMAT KONSTRUKCJI BALKONÓW
ELEWACJI FRONTOWEJ

skala 1:30

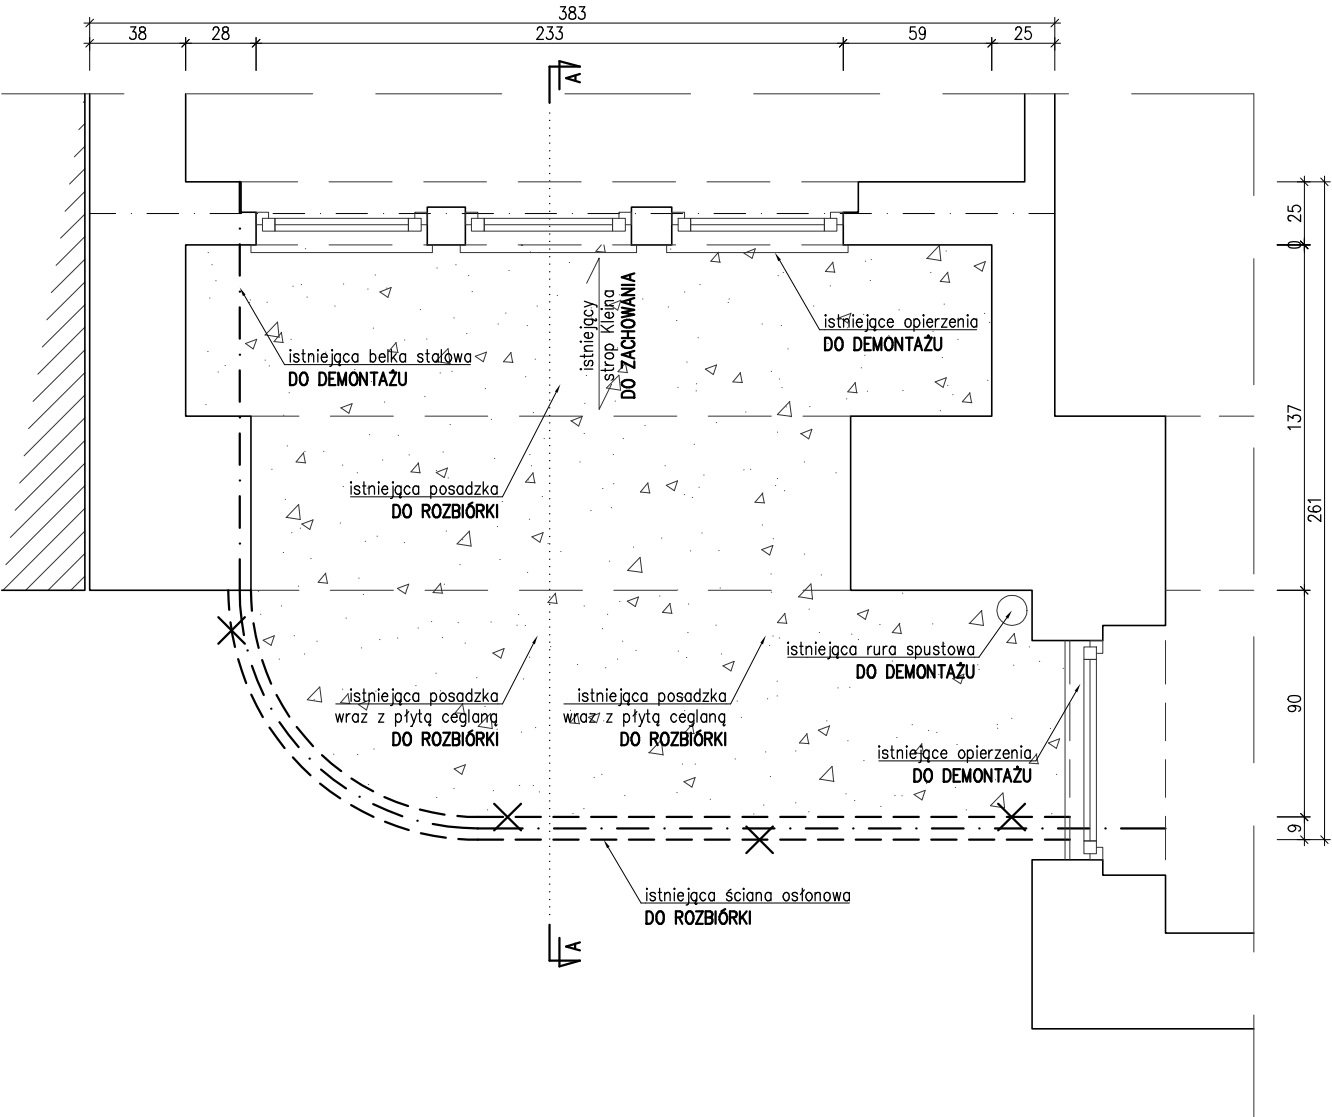


ELEWACJA ZACHODNIA
SKRZYDŁO FRONTOWE



ZAKRES OPRACOWANIA

PRZĘKRÓJ A-A

skala 1:30

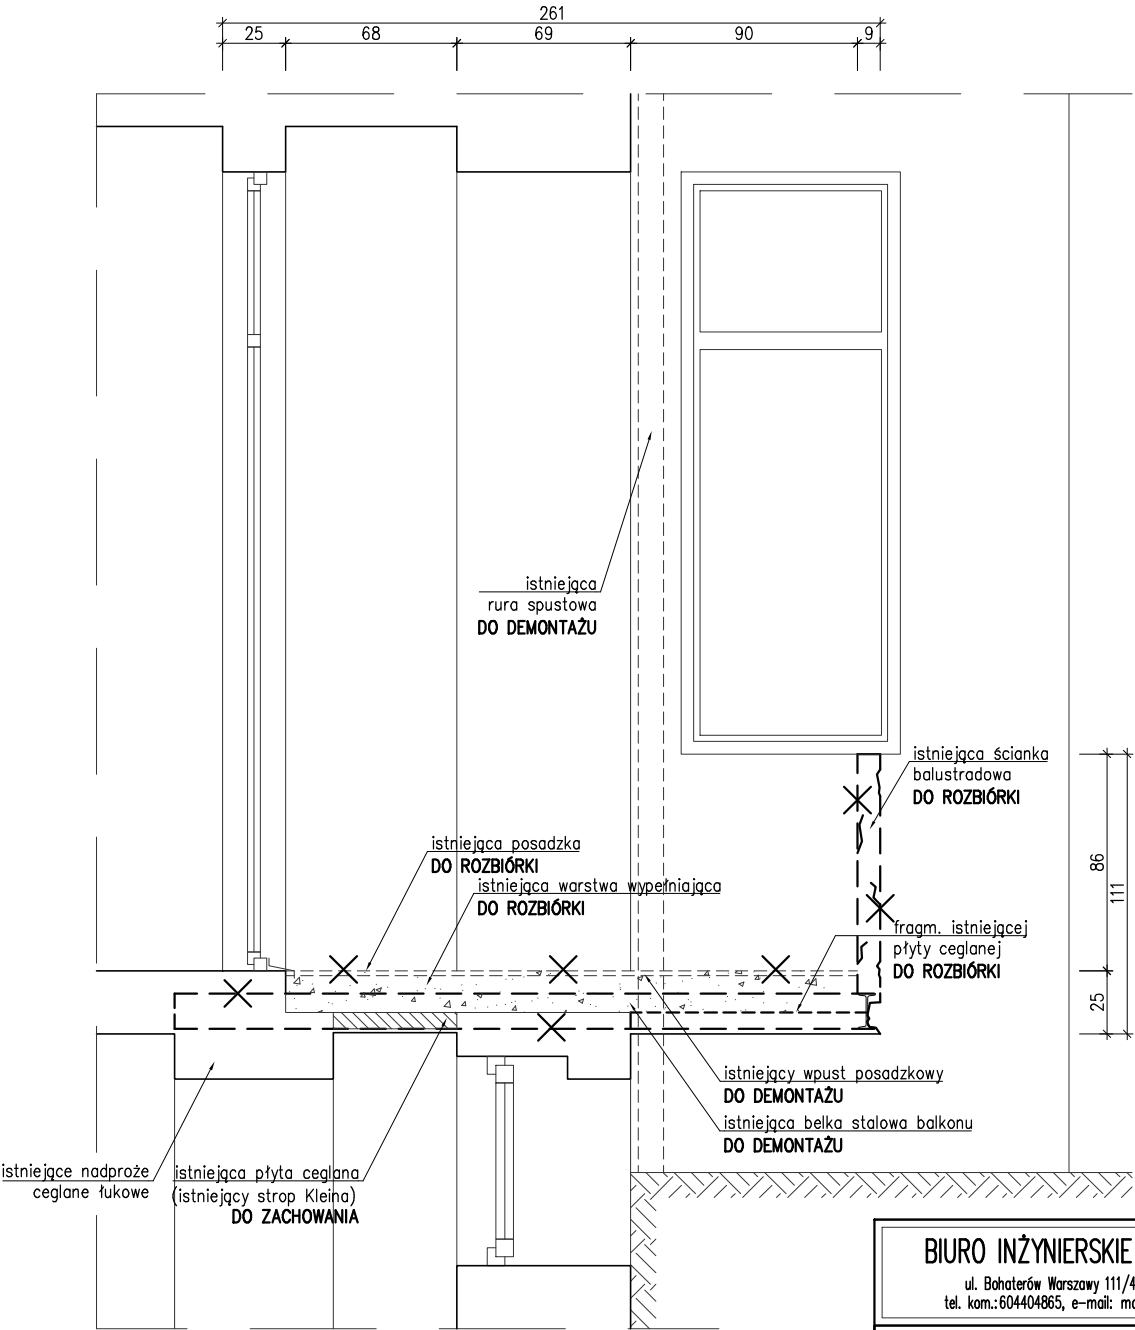

BIURO INŻYNIERSKIE MAREK FERT

ul. Bohaterów Warszawy 111/4, 70-371 Szczecin
tel. kom.:604404865, e-mail: marekfert@poczta.onet.pl

OBIEKT

REMONT BALKONÓW

ADRES

Szczecin, ul. Bolesława Śmiałego 34,
dz. nr 112/2, 9/21, 36, obręb 2157

BRANŻA

KONSTRUKCJA

SKALA

1:30

PROJEKTOWAŁ

mgr inż. M. Fert
Nr uprawnień 116/Sz/2002

PODPIS

SPRAWDZIŁ

mgr inż. T. Łuczak
Nr uprawnień ZAP/0010/P00K/03

PODPIS

TYTUŁ RYSUNKU

BALKONY ELEWACJI FRONTOWEJ
STAN ISTNIEJĄCY, ROZBIÓRKI

DATA/REWIZJA

09.2022

NR RYSUNKU

K-1.1