




SCHEMAT USZTYWNIENIA
ŚCIANKI OSŁONOWEJ
skala 1:10

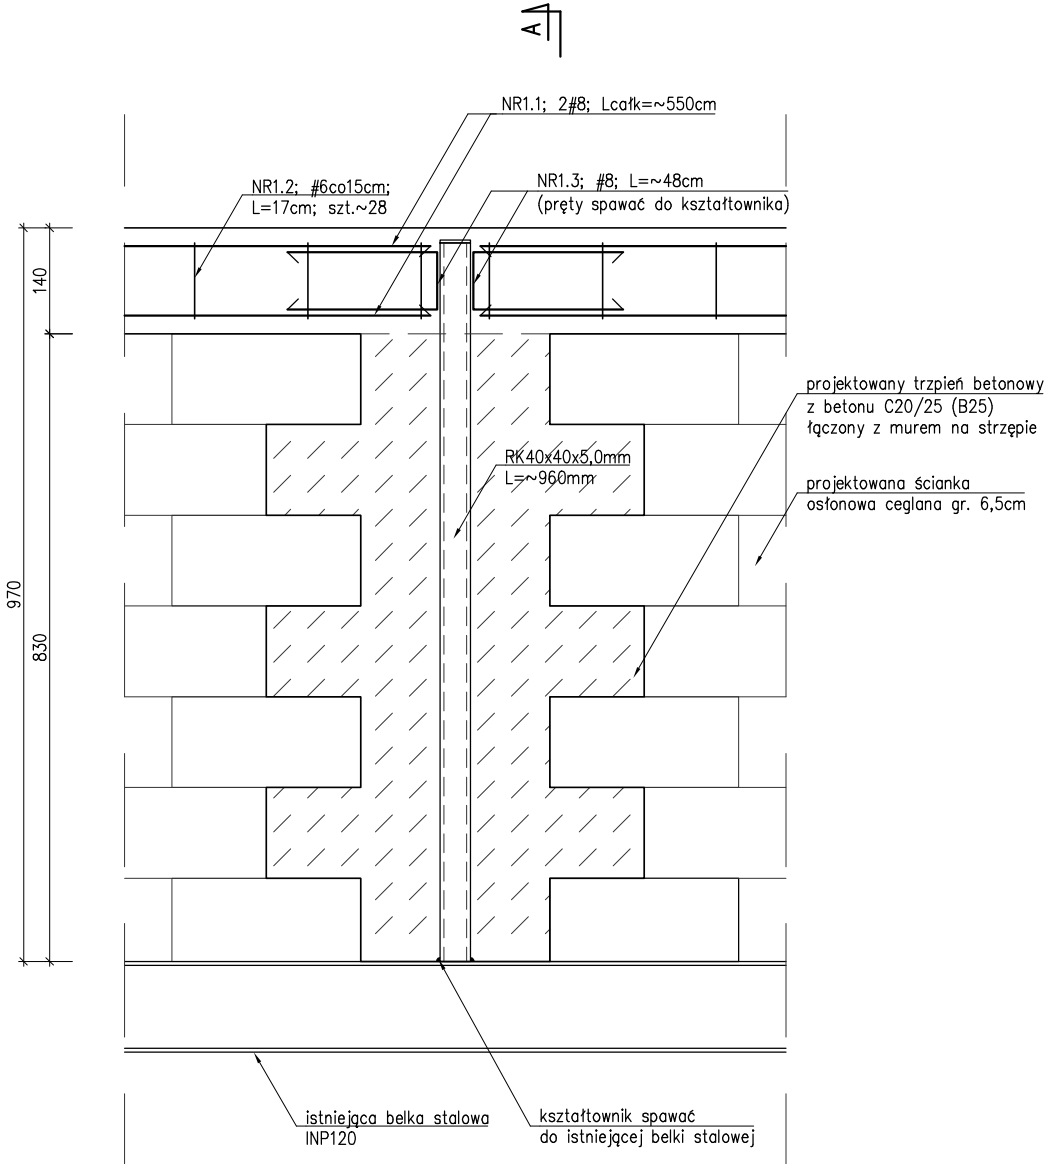


NR1.3; #8; L=48cm; szt.8

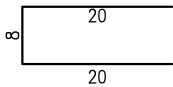

NR1.2; #6co15cm; L=17cm; szt.~28

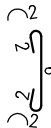

A-A
skala 1:10

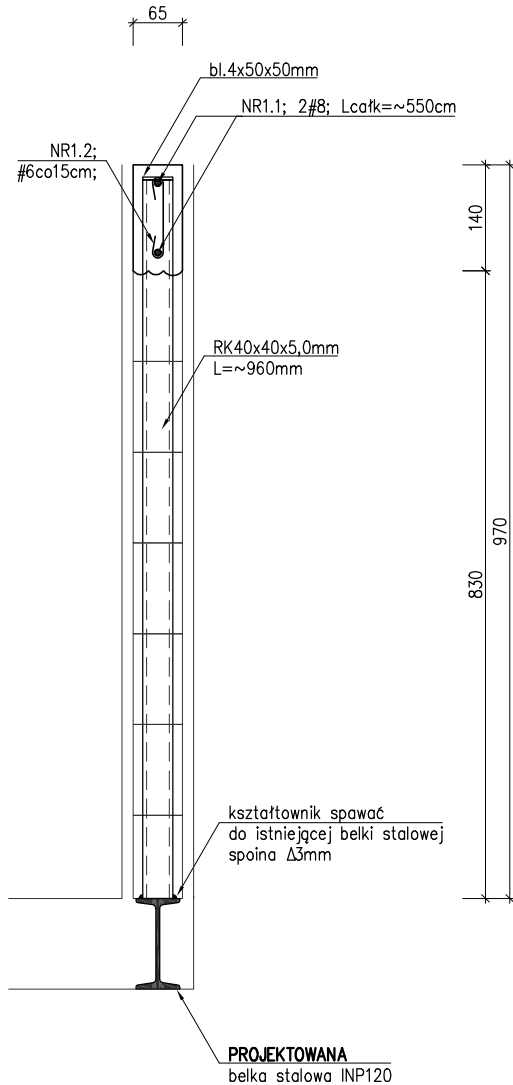

PROJEKTOWANA
belka stalowa INP120

BIURO INŻYNIERSKIE MAREK FERT
ul. Bohaterów Warszawy 111/4, 70-371 Szczecin
tel. kom.:604404865, e-mail: marekfert@poczta.onet.pl

OBIEKT
REMONT BALKONÓW

ADRES
Szczecin, ul. Bolesława Śmiałego 34,
dz. nr 112/2, 9/21, 36, obręb 2157

BRANŻA
KONSTRUKCJA

SKALA
1:10

PROJEKTOWAŁ
mgr inż. M. Fert
Nr uprawnień 116/Sz/2002

PODPIS

SPRAWDZIŁ
mgr inż. T. Łuczak
Nr uprawnień ZAP/0010/P00K/03

PODPIS

TYTUŁ RYSUNKU
BALKONY ELEWACJI FRONTOWEJ
SZCZEGÓŁY KONSTRUKCYJNE

DATA/REWIZJA
09.2022

NR RYSUNKU
K-1.3