


ELEWACJA ZACHODNIA  
SKRZYDŁO FRONTOWE



ELEWACJA WSCHODNIA  
SKRZYDŁO FRONTOWE

\* UWAGA:  
Dla loggii zlokalizowanych w obrębie elewacji tylnej projektuje się analogiczny zakres prac naprawczych i remontowych jak dla loggi elewacji frontowej.

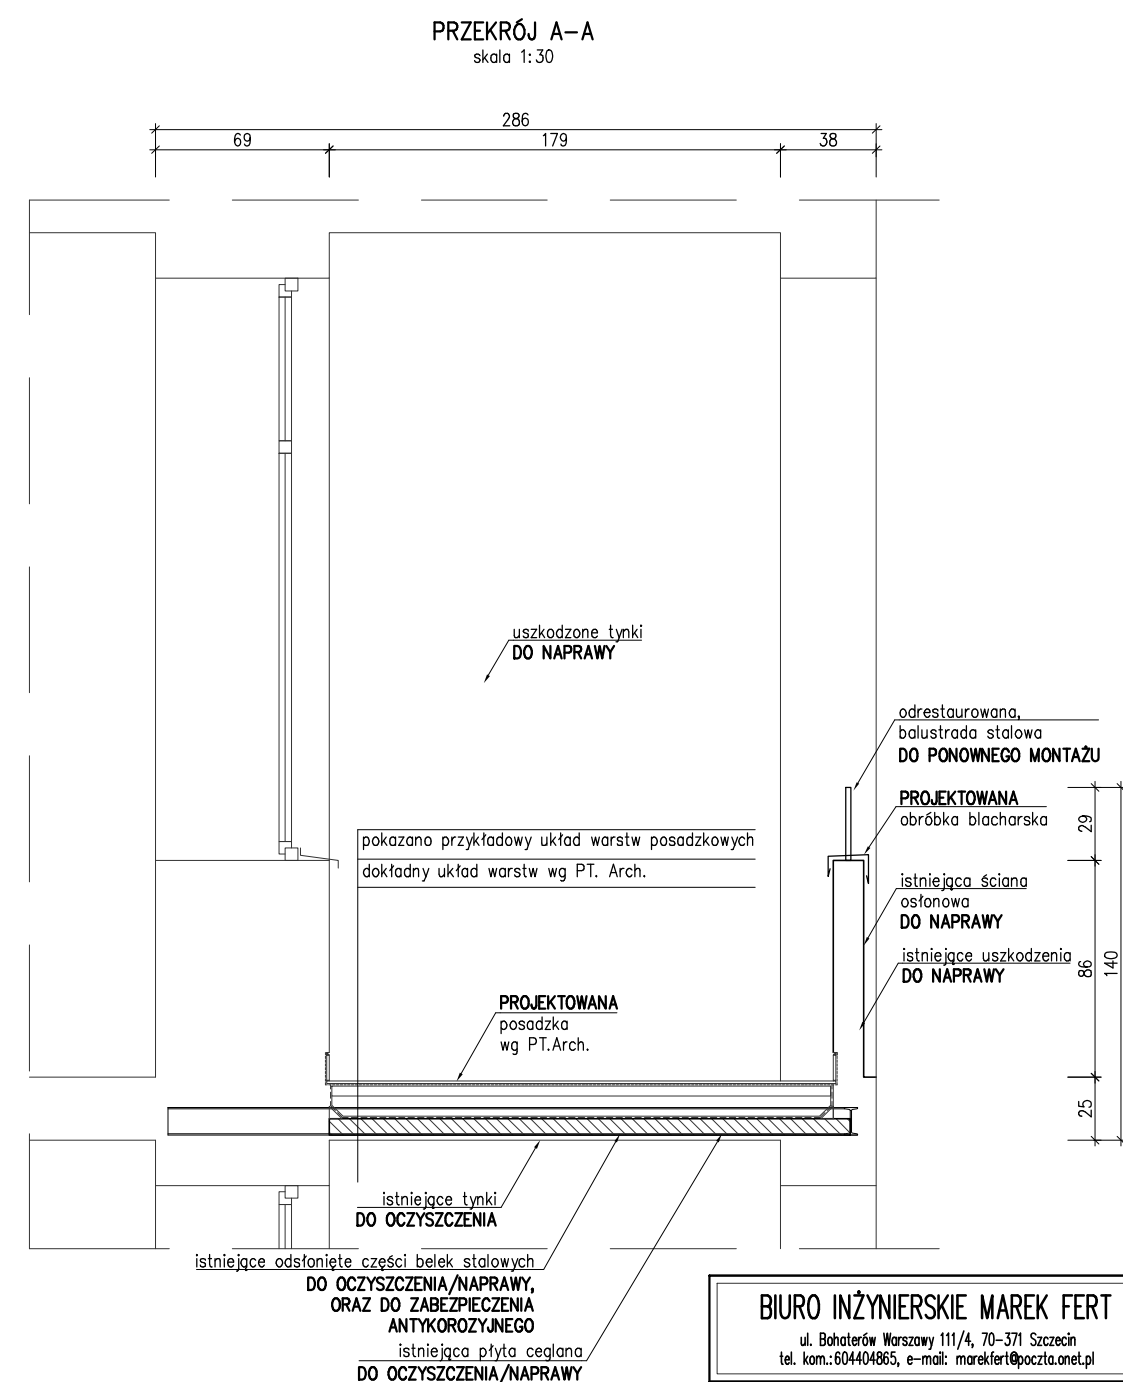

BIURO INŻYNIERSKIE MAREK FERT ul. Bohaterów Warszawy 111/4, 70-371 Szczecin tel. kom.:604404865, e-mail: marekfert@poczta.onet.pl	
OBIEKT REMONT BALKONÓW	
ADRES Szczecin, ul. Bolesława Śmiałego 34, dz. nr 112/2, 9/21, 36, obręb 2157	
BRANŻA KONSTRUKCJA	SKALA 1:30
PROJEKTOWAŁ mgr inż. M. Fert Nr uprawnień 116/Sz/2002	PODPIS
SPRAWDZIŁ mgr inż. T. Łuczak Nr uprawnień ZAP/0010/P00K/03	PODPIS
TYTUŁ RYSUNKU LOGGIE ELEWACJI FRONTOWEJ STAN PROJEKTOWANY	
DATA/REWIZJA 09.2022	NR RYSUNKU K-2.2