




SCHEMAT KONSTRUKCJI LOGGII
ELEWACJI TYLNEJ W POZIOMIE 2 PIĘTRA
skala 1:30

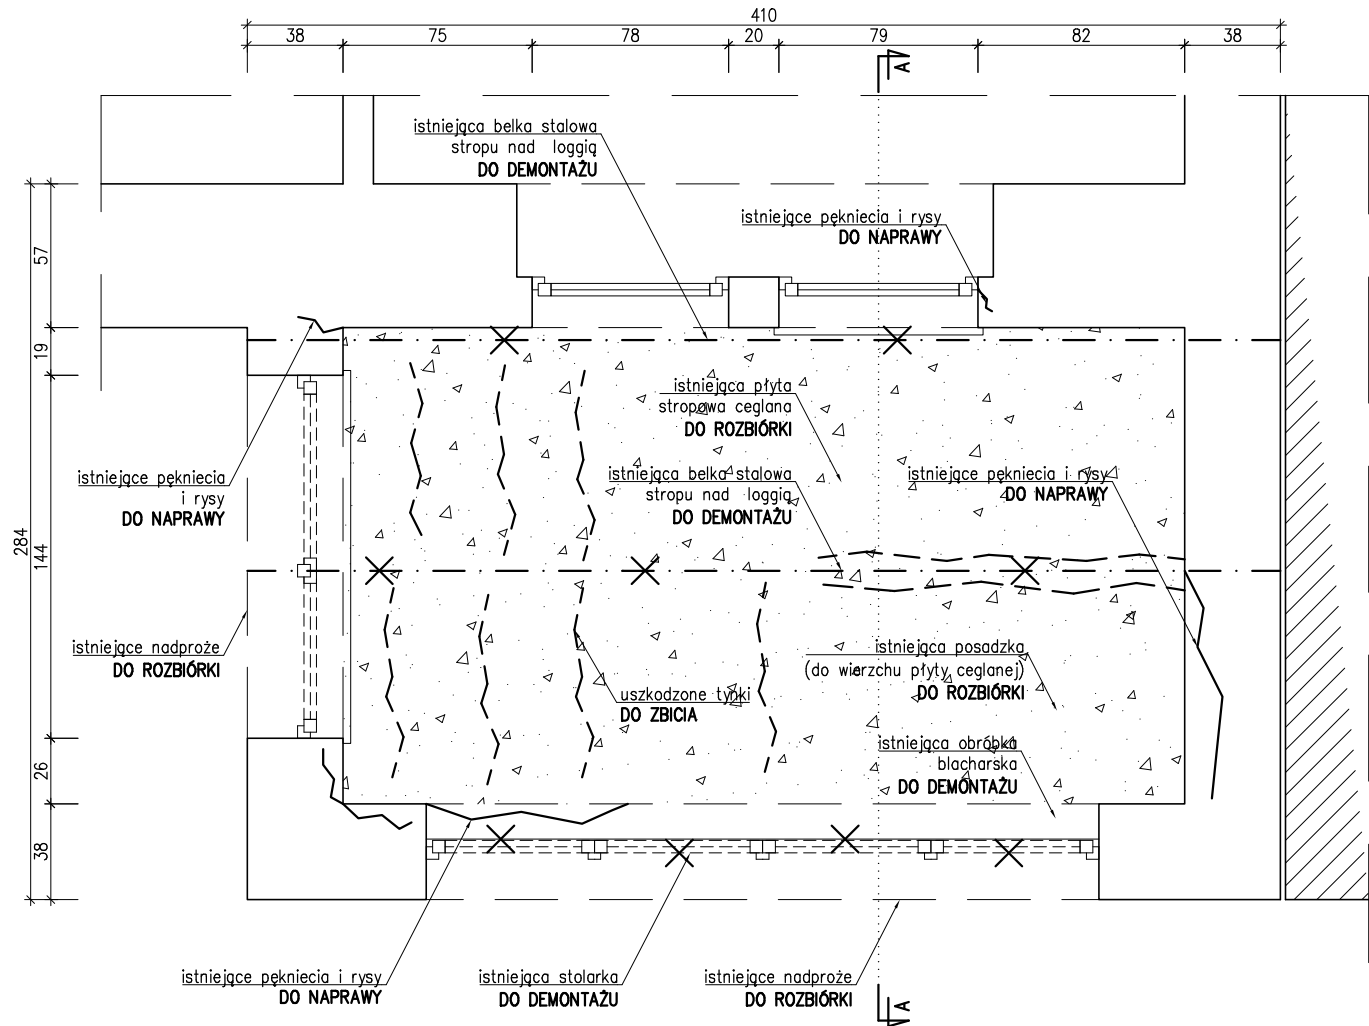

SCHEMAT KONSTRUKCJI LOGGII
ELEWACJI TYLNEJ W POZIOMIE 3 PIĘTRA
skala 1:30

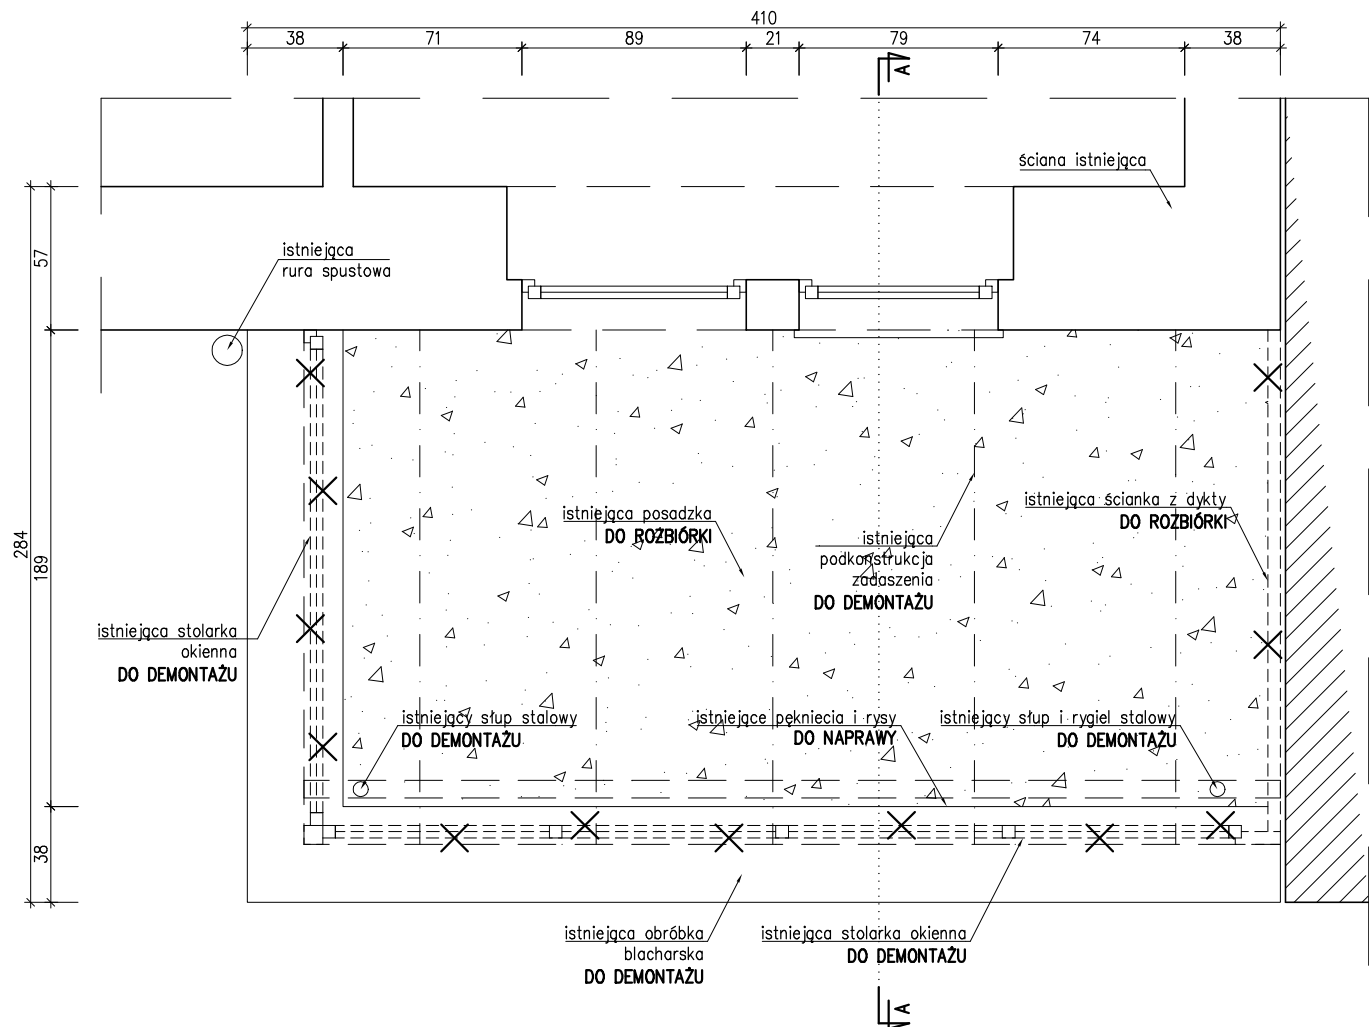

PRZĘKRÓJ A-A
skala 1:30

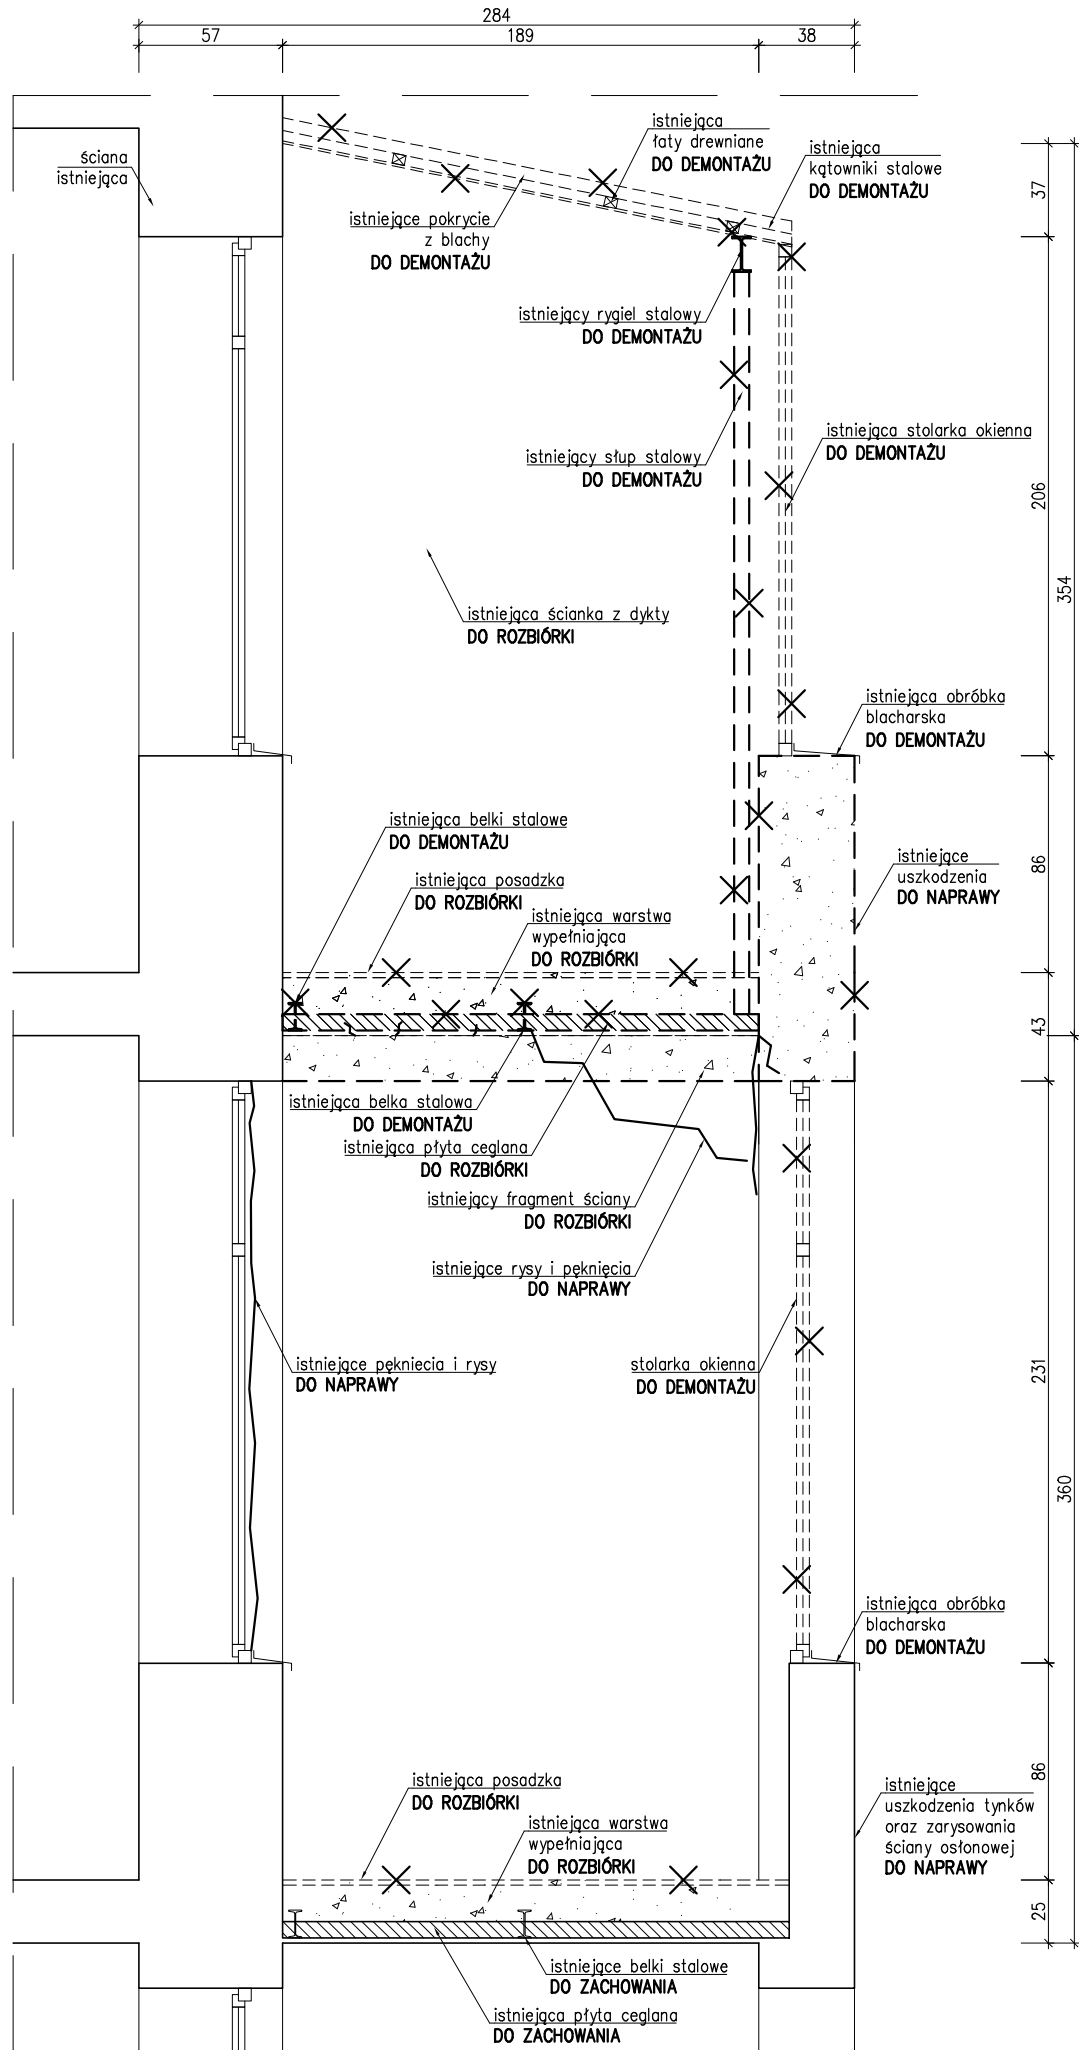

ELEWACJA WSCHODNIA
SKRZYDŁO FRONTOWE



ZAKRES OPRACOWANIA

BIURO INŻYNIERSKIE MAREK FERT
ul. Bohaterów Warszawy 111/4, 70-371 Szczecin
tel. kom.: 604404865, e-mail: marekfert@poczta.onet.pl

OBIEKT

REMONT BALKONÓW

ADRES

Szczecin, ul. Bolesława Śmiałego 34,
dz. nr 112/2, 9/21, 36, obręb 2157

BRANŻA

KONSTRUKCJA

SKALA
1:30

PROJEKTOWAŁ

mgr inż. M. Fert
Nr uprawnień 116/Sz/2002

PODPIS

SPRAWDZIŁ

mgr inż. T. Łuczak
Nr uprawnień ZAP/0010/POOK/03

PODPIS

TYTUŁ RYSUNKU

LOGGIA I BALKON ELEWACJI TYLNEJ
STAN ISTNIEJĄCY, ROZBIÓRKI

DATA/REWIZJA

09.2022

NR RYSUNKU

K-3.1