




SCHEMAT KONSTRUKCJI LOGGII  
ELEWACJI TYLNEJ W POZIOMIE 2 PIĘTRA  
skala 1:30

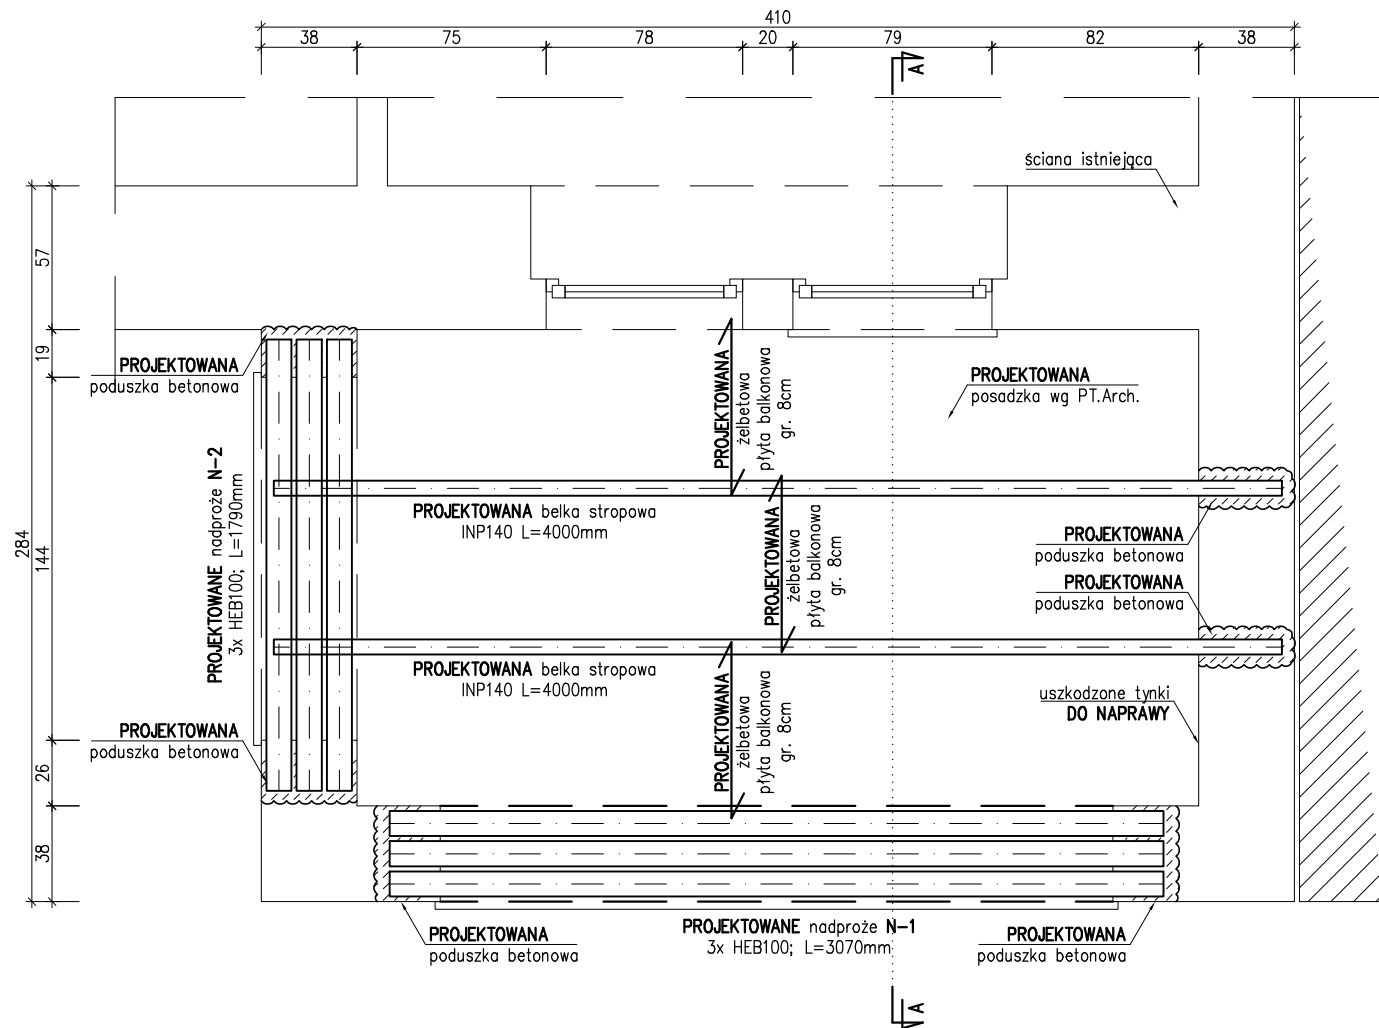

SCHEMAT KONSTRUKCJI LOGGII  
ELEWACJI TYLNEJ W POZIOMIE 3 PIĘTRA  
skala 1:30

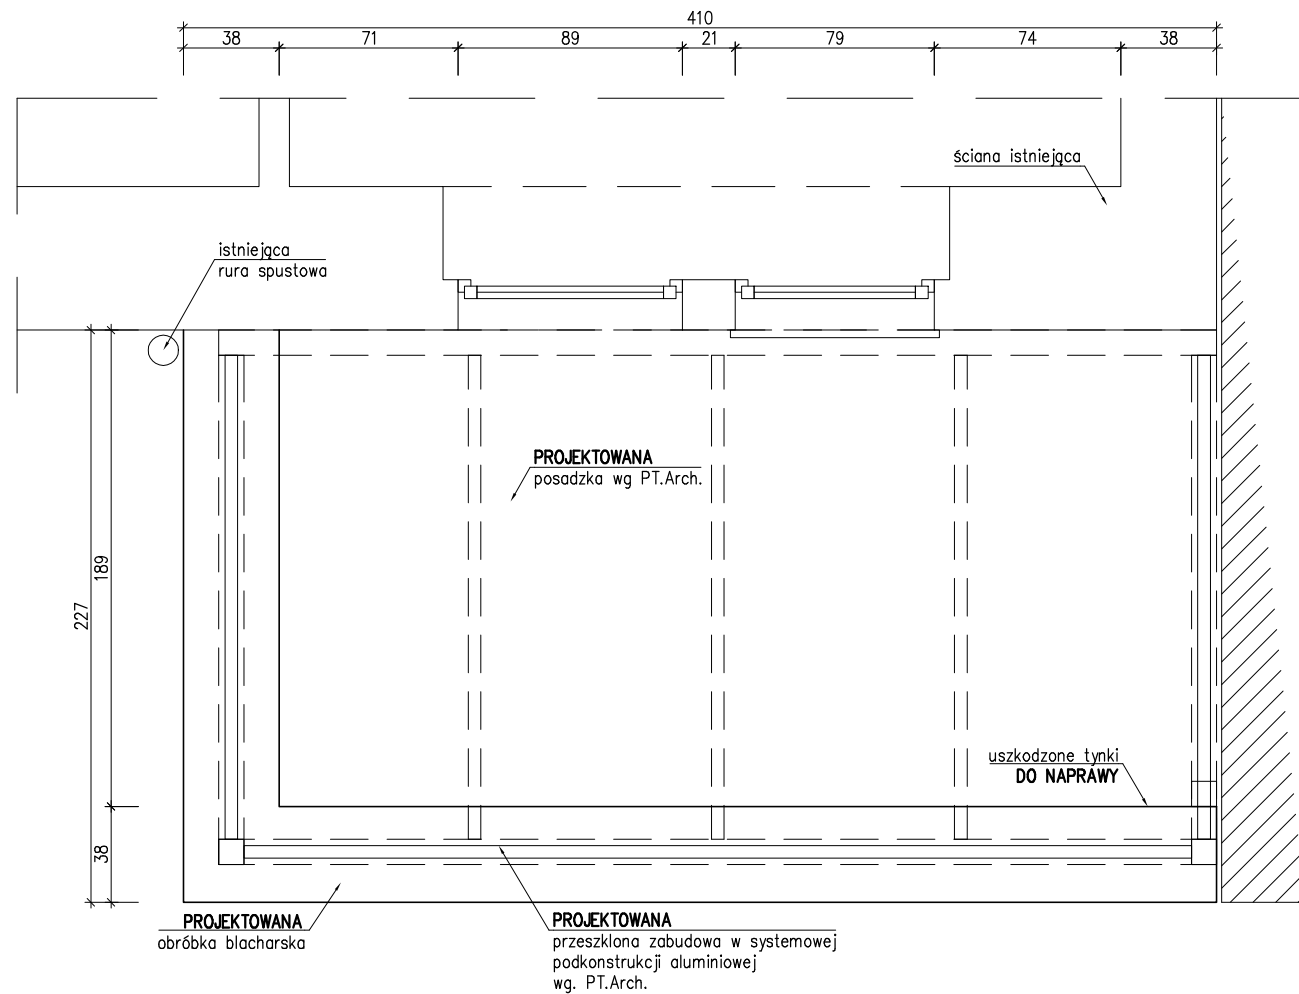

PRZESZKŁONA ZABUDOWA W SYSTEMOWEJ  
PODKONSTRUKCJI ALUMINIOWEJ  
WG. PT.Arch.  
skala 1:30

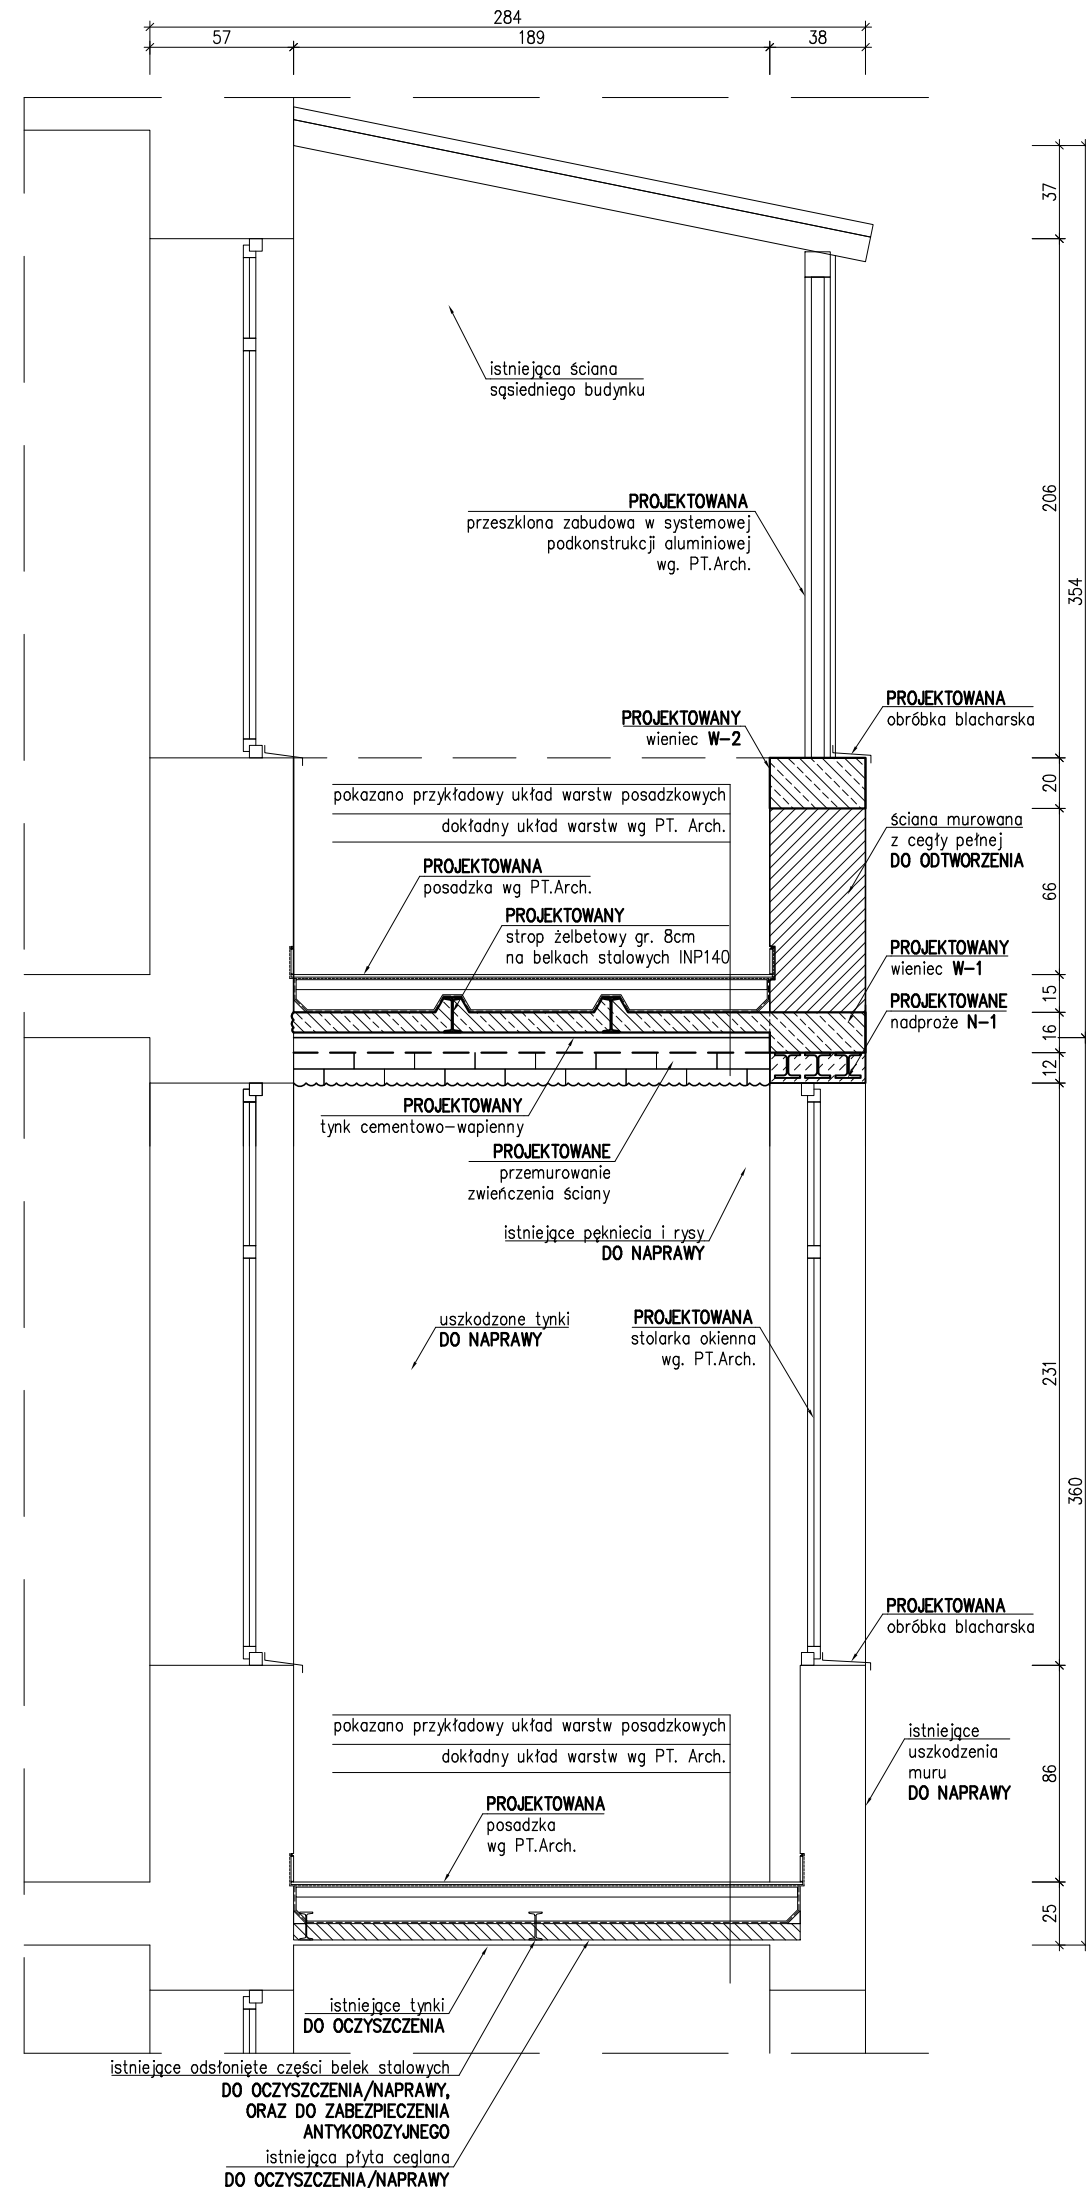

ELEWACJA WSCHODNIA  
SKRZYDŁO FRONTOWE



ZAKRES OPRACOWANIA

BIURO INŻYNIERSKIE MAREK FERT  
ul. Bohaterów Warszawy 111/4, 70-371 Szczecin  
tel. kom.: 604404865, e-mail: marekfert@poczta.onet.pl

OBIEKT  
REMONT BALKONÓW

ADRES  
Szczecin, ul. Bolesława Śmiałego 34,  
dz. nr 112/2, 9/21, 36, obręb 2157

BRANŻA  
KONSTRUKCJA

SKALA  
1:30

PROJEKTOWAŁ  
mgr inż. M. Fert  
Nr uprawnień 116/Sz/2002

PODPIS

SPRAWDZIŁ  
mgr inż. T. Łuczak  
Nr uprawnień ZAP/0010/POOK/03

PODPIS

TYTUŁ RYSUNKU  
LOGGIA I BALKON ELEWACJI TYLNEJ  
STAN PROJEKTOWANY

DATA/REWIZJA  
09.2022

NR RYSUNKU

K-3.2