


N-1
szt. 1

A

A

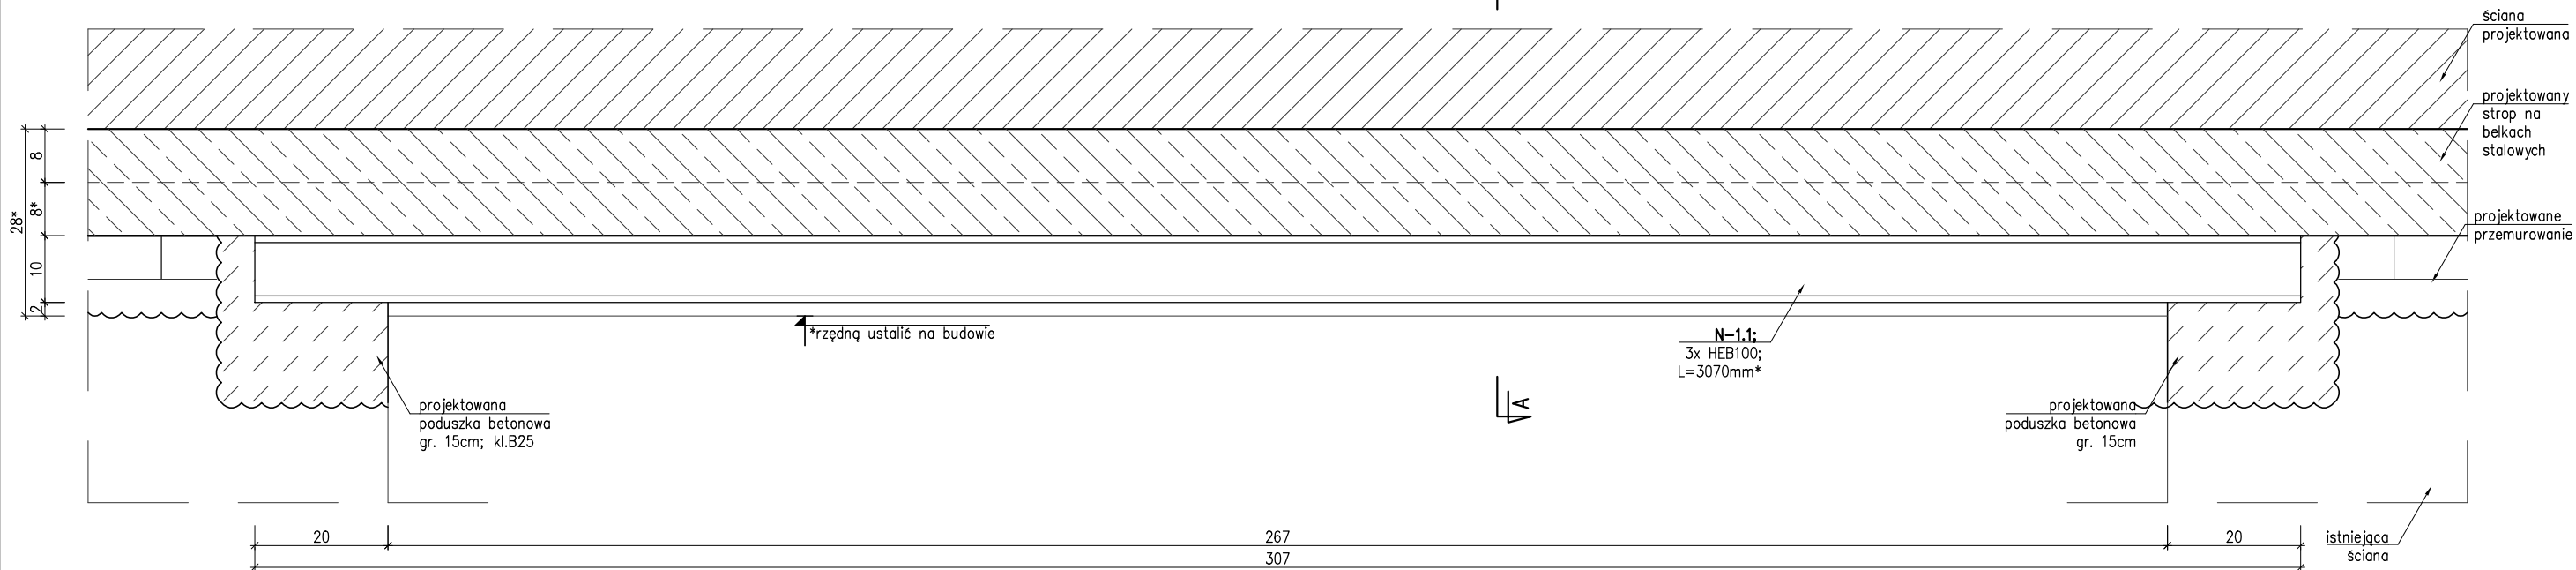



A-A

N-2
szt. 1

ściana projektowana

projektowany strop na belkach stalowych

*rzędną ustalić na budowie

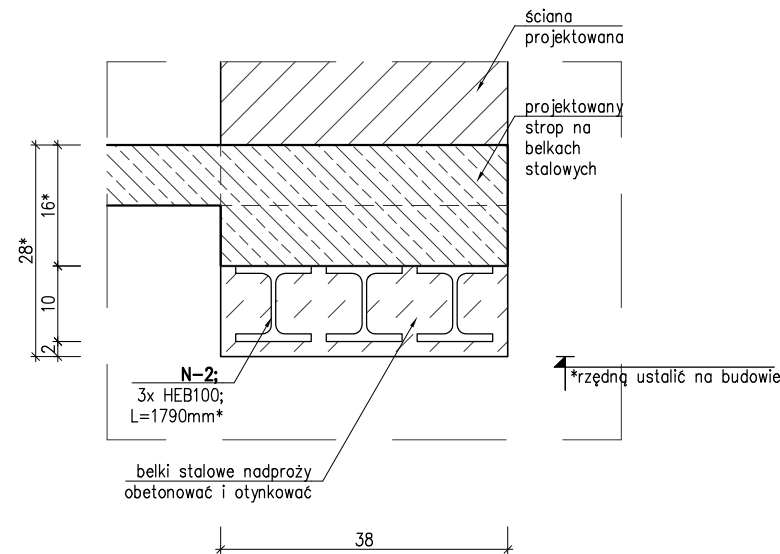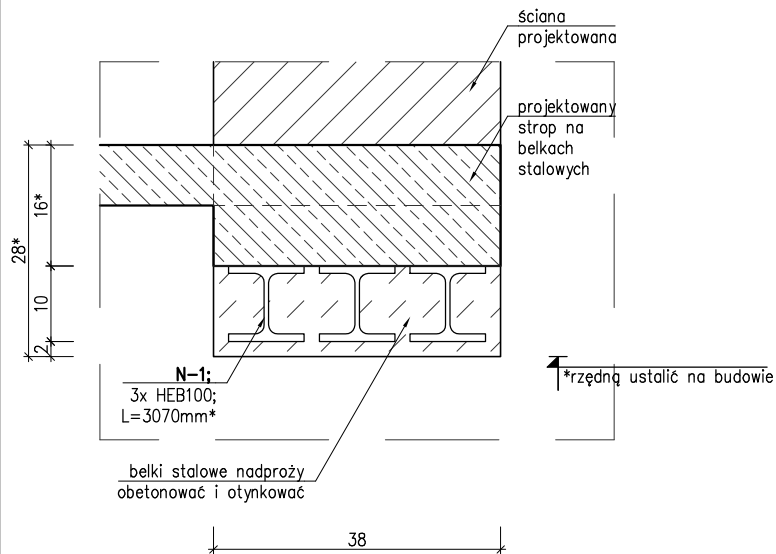

BIURO INŻYNIERSKIE MAREK FERT
ul. Bohaterów Warszawy 111/4, 70-371 Szczecin
tel. kom.:604404865, e-mail: marekfert@poczta.onet.pl

OBIEKT
REMONT BALKONÓW

ADRES
Szczecin, ul. Bolesława Śmiałego 34,
dz. nr 112/2, 9/21, 36, obręb 2157

BRANŻA
KONSTRUKCJA

SKALA
1:10

PROJEKTOWAŁ
mgr inż. M. Fert
Nr uprawnień 116/Sz/2002

PODPIS

SPRAWDZIŁ
mgr inż. T. Łuczak
Nr uprawnień ZAP/0010/P00K/03

PODPIS

TYTUŁ RYSUNKU
LOGGIA I BALKON ELEWACJI TYLNEJ
SZCZEGÓŁY KONSTRUKCYJNE

DATA/REWIZJA
09.2022

NR RYSUNKU
K-3.4