


KOLORYSTYKA:
kolor główny: Baunit Life 0355 HBW45 (ugler)
kolor szukaterii, gzymsów, płyt balkonowych: Baunit Life 0358 HBW70 (ugler)
kolor balustrad: RAL8003 (brązowy)
kolor płytek klinierowych: ceglany czerwony

UWAGA:

1. elementy sztukaterii oraz balustrad pokazane w uproszczeniu, remont i renowację należy przeprowadzić w oryginalnym wyglądzie ist. elementów.
2. Stłarki istniejące obu bram do pozostawienia.

montaż stopniaków na gzymsie

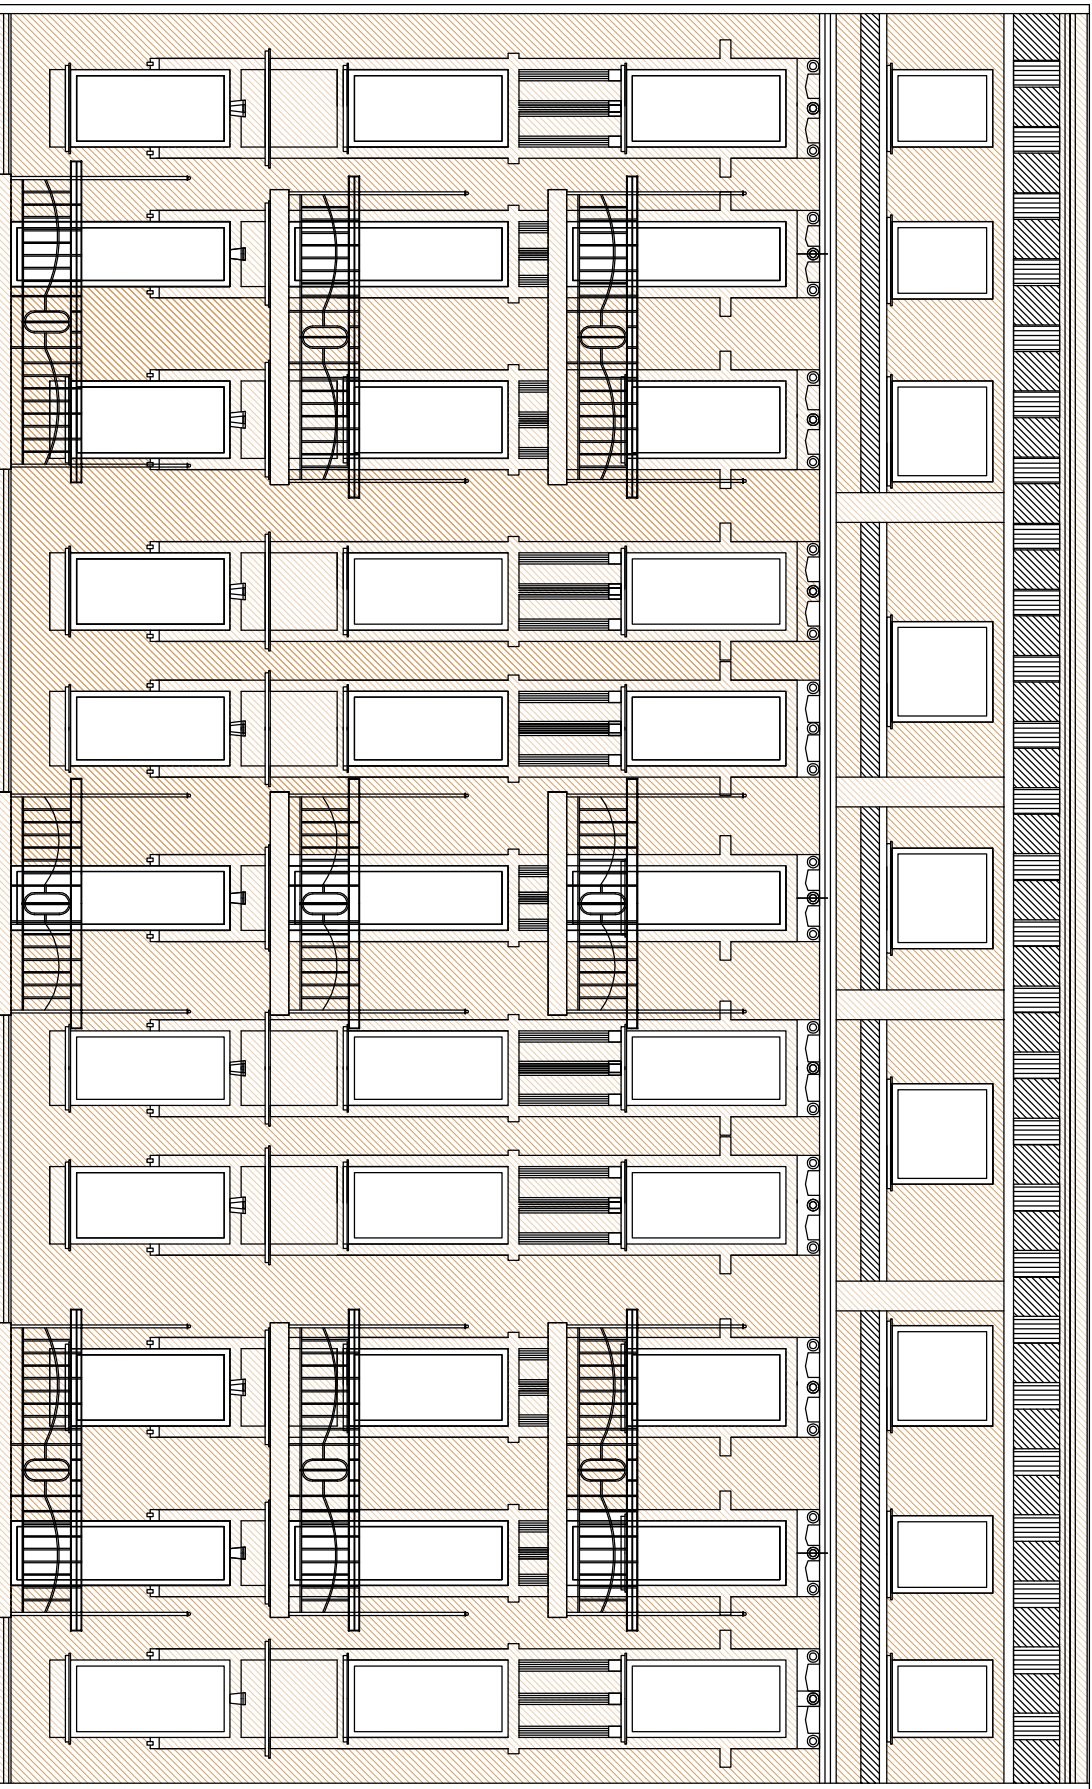


1922,5

montaż stopniaków na gzymsie

demontaż na czas robót i ponowny montaż baneru reklamowego

demontaż na czas robót
rolety antywłamaniowej

istniejąca okładzina ceramiczna
lokalu do pozostawienia

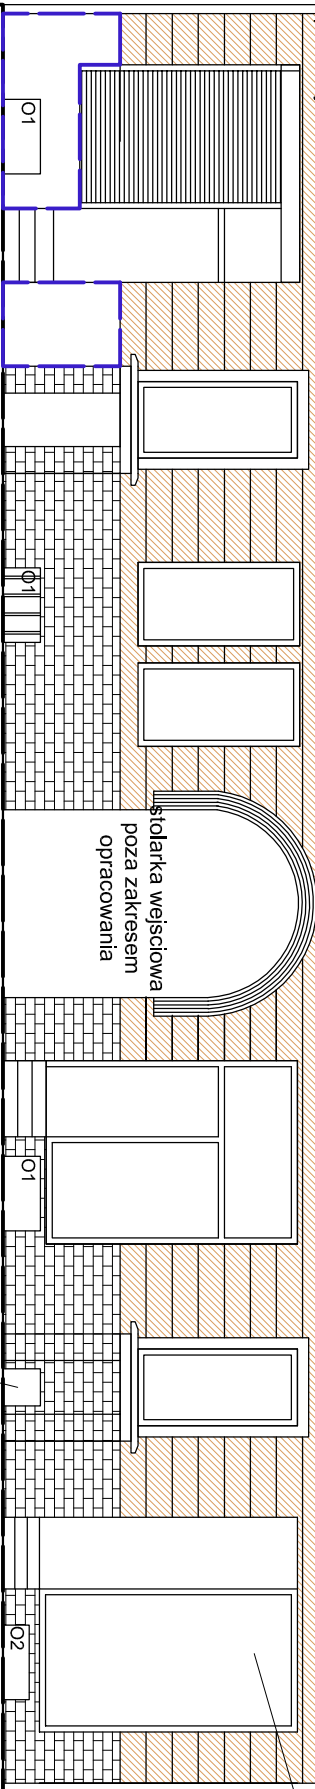

istniejące drzwi do piwnicy	istniejące kraty okienne
istniejąca okładzina ceramiczna	do czyszczenia i malowania
schodów do pozostawienia	do wymiany.
	RAL 7005

istniejąca okładzina ceramiczna schodów do pozostawienia

istniejąca okładzina ceramiczna schodów do pozostawienia

FUNDAMENTY - IZOLACJE PRZECIWWILGOCIOWE WG OPISU TECHNICZNEGO

COKÓŁ DO OBŁOŻENIA PŁYTKĄ KLINKIEROWĄ

istniejąca kratka went.
do czyszczenia i malowania
RAL7005

2376

KOLORYSTYKA:

kolor główny: Baunit Life 0355 HBW45 (ugier)

kolor sztukaterii, gzymsów, płyt balustrad: RAL8003 (brązowy)

kolor płytek klinkierowych: ceglany czerwony

UWAGA:

1. elementy szklaterii oraz balustrad pokazane w uproszczeniu, remont i renowację należy przeprowadzić w oryginalnym wyglądzie ist. elementów.
2. Stłarki istniejące obu bram do pozostawienia.

<p>-MWA- Pracownia Architektoniczna</p> <p>ul. Libelta 91 71-274 Szczecin biuro@mwa-pracownia.pl 507 057 919</p> <p>www.mwa-pracownia.pl</p>	
<p>Projektował:</p>	<p>podpis :</p>
<p>mgr inż arch. Konrad Wesołowski upr. bud. nr 191Z/POJA/OKK/2011 w specjalności architektonicznej</p>	
<p>Sprawdził:</p>	<p>podpis :</p>
<p>Nazwa inwestycji:</p>	
<p>REMONT ELEWACJI FRONTOWEJ ORAZ DOCIEPLENIE ELEWACJI OD STRONY PODMORZA BUDYNKU PRZY UL. ŻÓŁKIEWSKIEGO 4 W SZCZECINIE</p>	
<p>Opis:</p>	
<p>Budynek mieszkalny wielorodzinny w Szczecinie przy ul. Żółkiewskiego 4</p>	
<p>Temat rysunku:</p>	
<p>ELEWACJA FRONTOWA</p>	
<p>Branża:</p>	
<p>ARCHITEKTONICZNA</p>	
<p>Stadium:</p>	
<p>PROJEKT BUDOWLANY WYKONAWCZY</p>	
<p>skala:</p>	<p>nr rys.:</p>
<p>1:100</p>	<p>A1</p>
<p>data:</p>	
<p>08.2024</p>	