



WIDOK BALKONU

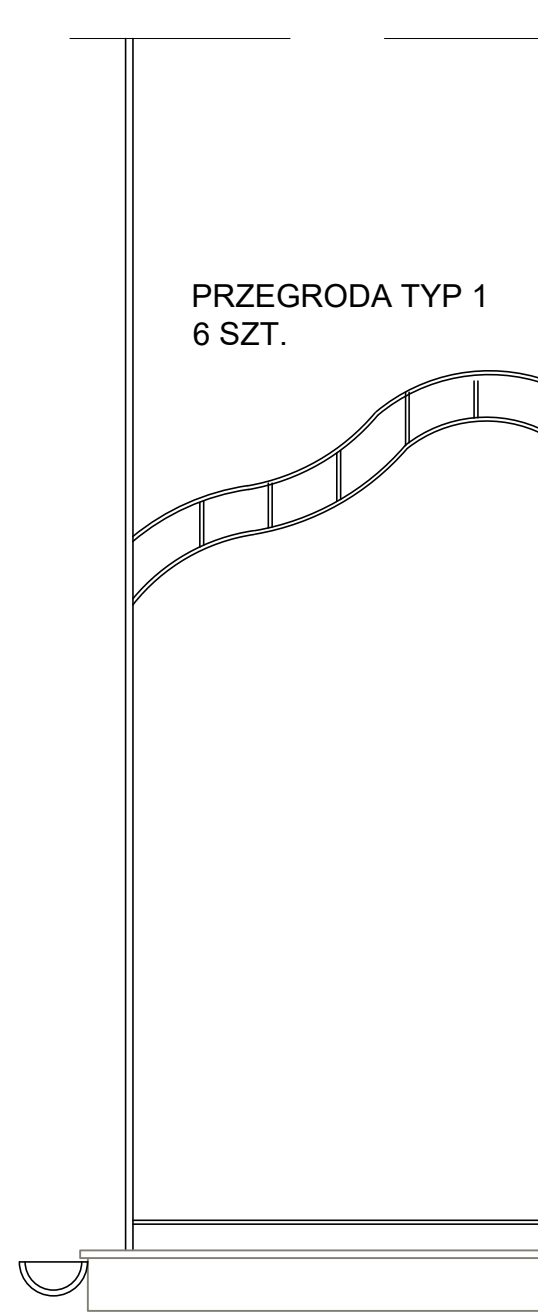


WIDOK PRZEGRÓD  
WEWNĘTRZNYCH

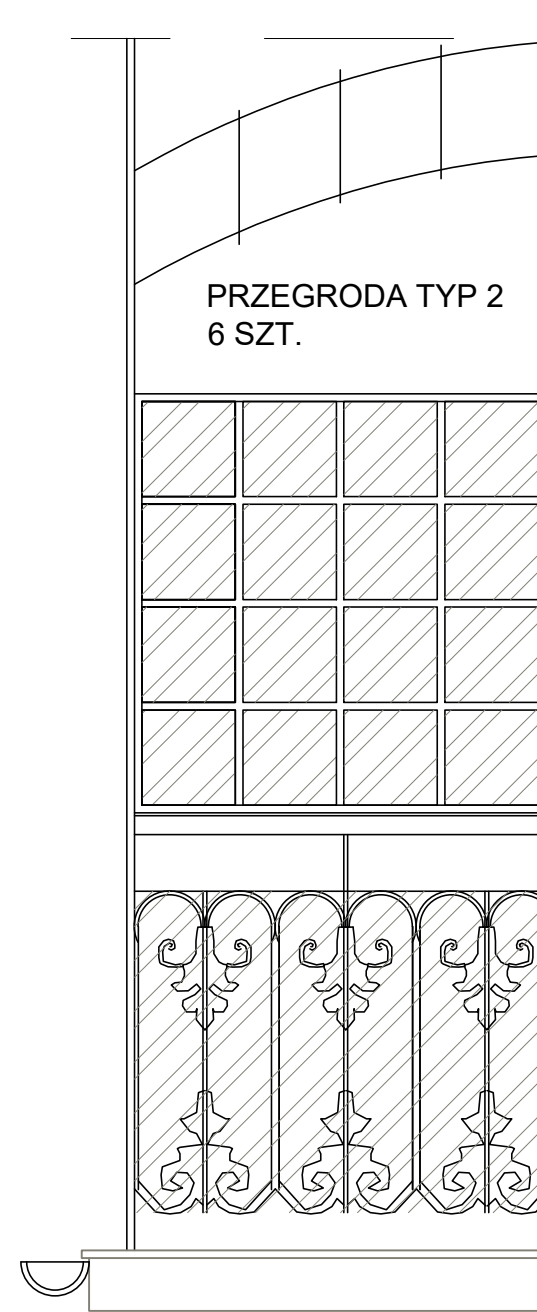

WIDOK PRZEGRÓD  
ZEWNĘTRZNYCH

PRZEKRÓJ PRZEZ WARSTWY BALKONU - skala 1:10

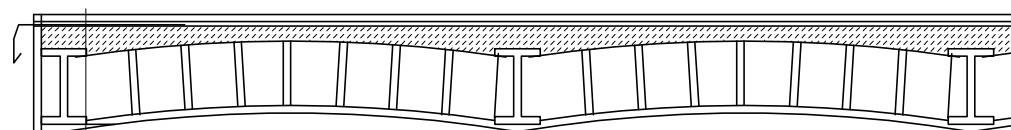

SKUCIE ISTNIEJĄCEJ POSADZKI, WYLEWKI BETONOWEJ ORAZ TYNKU NA SPODZIE, BOKACH I OD CZOŁA PŁYTY BALKONOWEJ.  
WYKONANIE NOWEJ POSADZKI BETONOWEJ, W SPADKU, DO WPUSTU.  
WYKONANIE IZOLACJI PRZECIWWODNEJ Z WYWINIĘCIEM NA ŚCIANĘ, W POSTACI FOLI W PŁYNIE Z PRZEZNACZENIEM DO STOSOWANIA NA ZEWNĄTRZ.  
WYKONANIE WARSTWY WIERZCHNIEJ BALKONU Z GRESU MROZOODPORNEGO, ANTYPOŚLIZGOWEGO NA KLEJU MROZOODPORNYM, WODOSZCZELNYM, ELASTYCZNYM, ODTWORZENIE TYNKÓW, W MIEJSCACH WCZEŚNIJ SKUTYCH, WYKONANIE COKOŁU Z PŁYTEK POSADZKOWYCH NA WYSOKOŚĆ 10CM.

UWAGI:  
1. Wszystkie wymiary sprawdzić i dopasować na budowie.  
2. Dokładny opis i wykonanie remontu balkonu zamieszczono w opisie technicznym  
3. Grubość wylewki betonowej do określenia na podstawie odkrywki warstw balkonowych.  
4. Należy tak dopasować wierzch warstw balkonowych, aby był zgodny z poziomem istniejącej warstwy wierzchniej.  
5. Proj. wymiana wpustów w płytach balkonu.  
7. Proj. nowa obróbka blacharska balkonów - tytan. cynk 0,7mm.  
6. W przypadku stwierdzenia złego stanu belek stalowych niezwłocznie powiadomić projektanta.  
7. Przegrody balkonowe wypełnione płytą z poliwęglanu gr 8mm montowaną za pomocą systemowych profili zamykających typu U.  
8. Wszystkie przegrody do oczyszczenia i odmalowania

Główny projektant:		PROKON - PROJEKTOWANIE mgr inż. MONIKA GRABOWSKA 71-804 Szczecin, ul. Małego Księcia 14	
Nazwa obiektu:		Branża: ARCHITEKTURA  Skala: 1:20  Data: 06.2021  Faza: PB.  Nr rys.: 6.	
REMONT ELEWACJI FRONTOWEJ ORAZ DOCIEPLENIE ELEWACJI OD STRONY PODWÓRZA BUDYNKU PRZY UL. BOH. GETTA WARSZAWSKIEGO 11 SZCZECINIE			
Adres:	Szczecin, ul. Boh. Getta Warszawskiego 11 działki nr 25, 2/20, 2/21 obręb 1034		
Inwestor:	Wspólnota mieszkaniowa przy ul. Boh. Getta Warszawskiego 11 w Szczecinie reprezentowana przez: Szczecińskie Towarzystwo Budownictwa Społecznego Sp. z o.o 70-302 Szczecin ul. Bohaterów Getta Warszawskiego.		
Tytuł rysunku:	DETALE REMONTU BALKONU		
Projektował:	mgr inż. Monika Grabowska	136/Sz/90, ZAP/BO/1193/01	
Opracował:	mgr inż. arch. Aleksandra Grabowska	2/ZPOIA/OKK/2020 ZP-0891	
Sprawdził:			