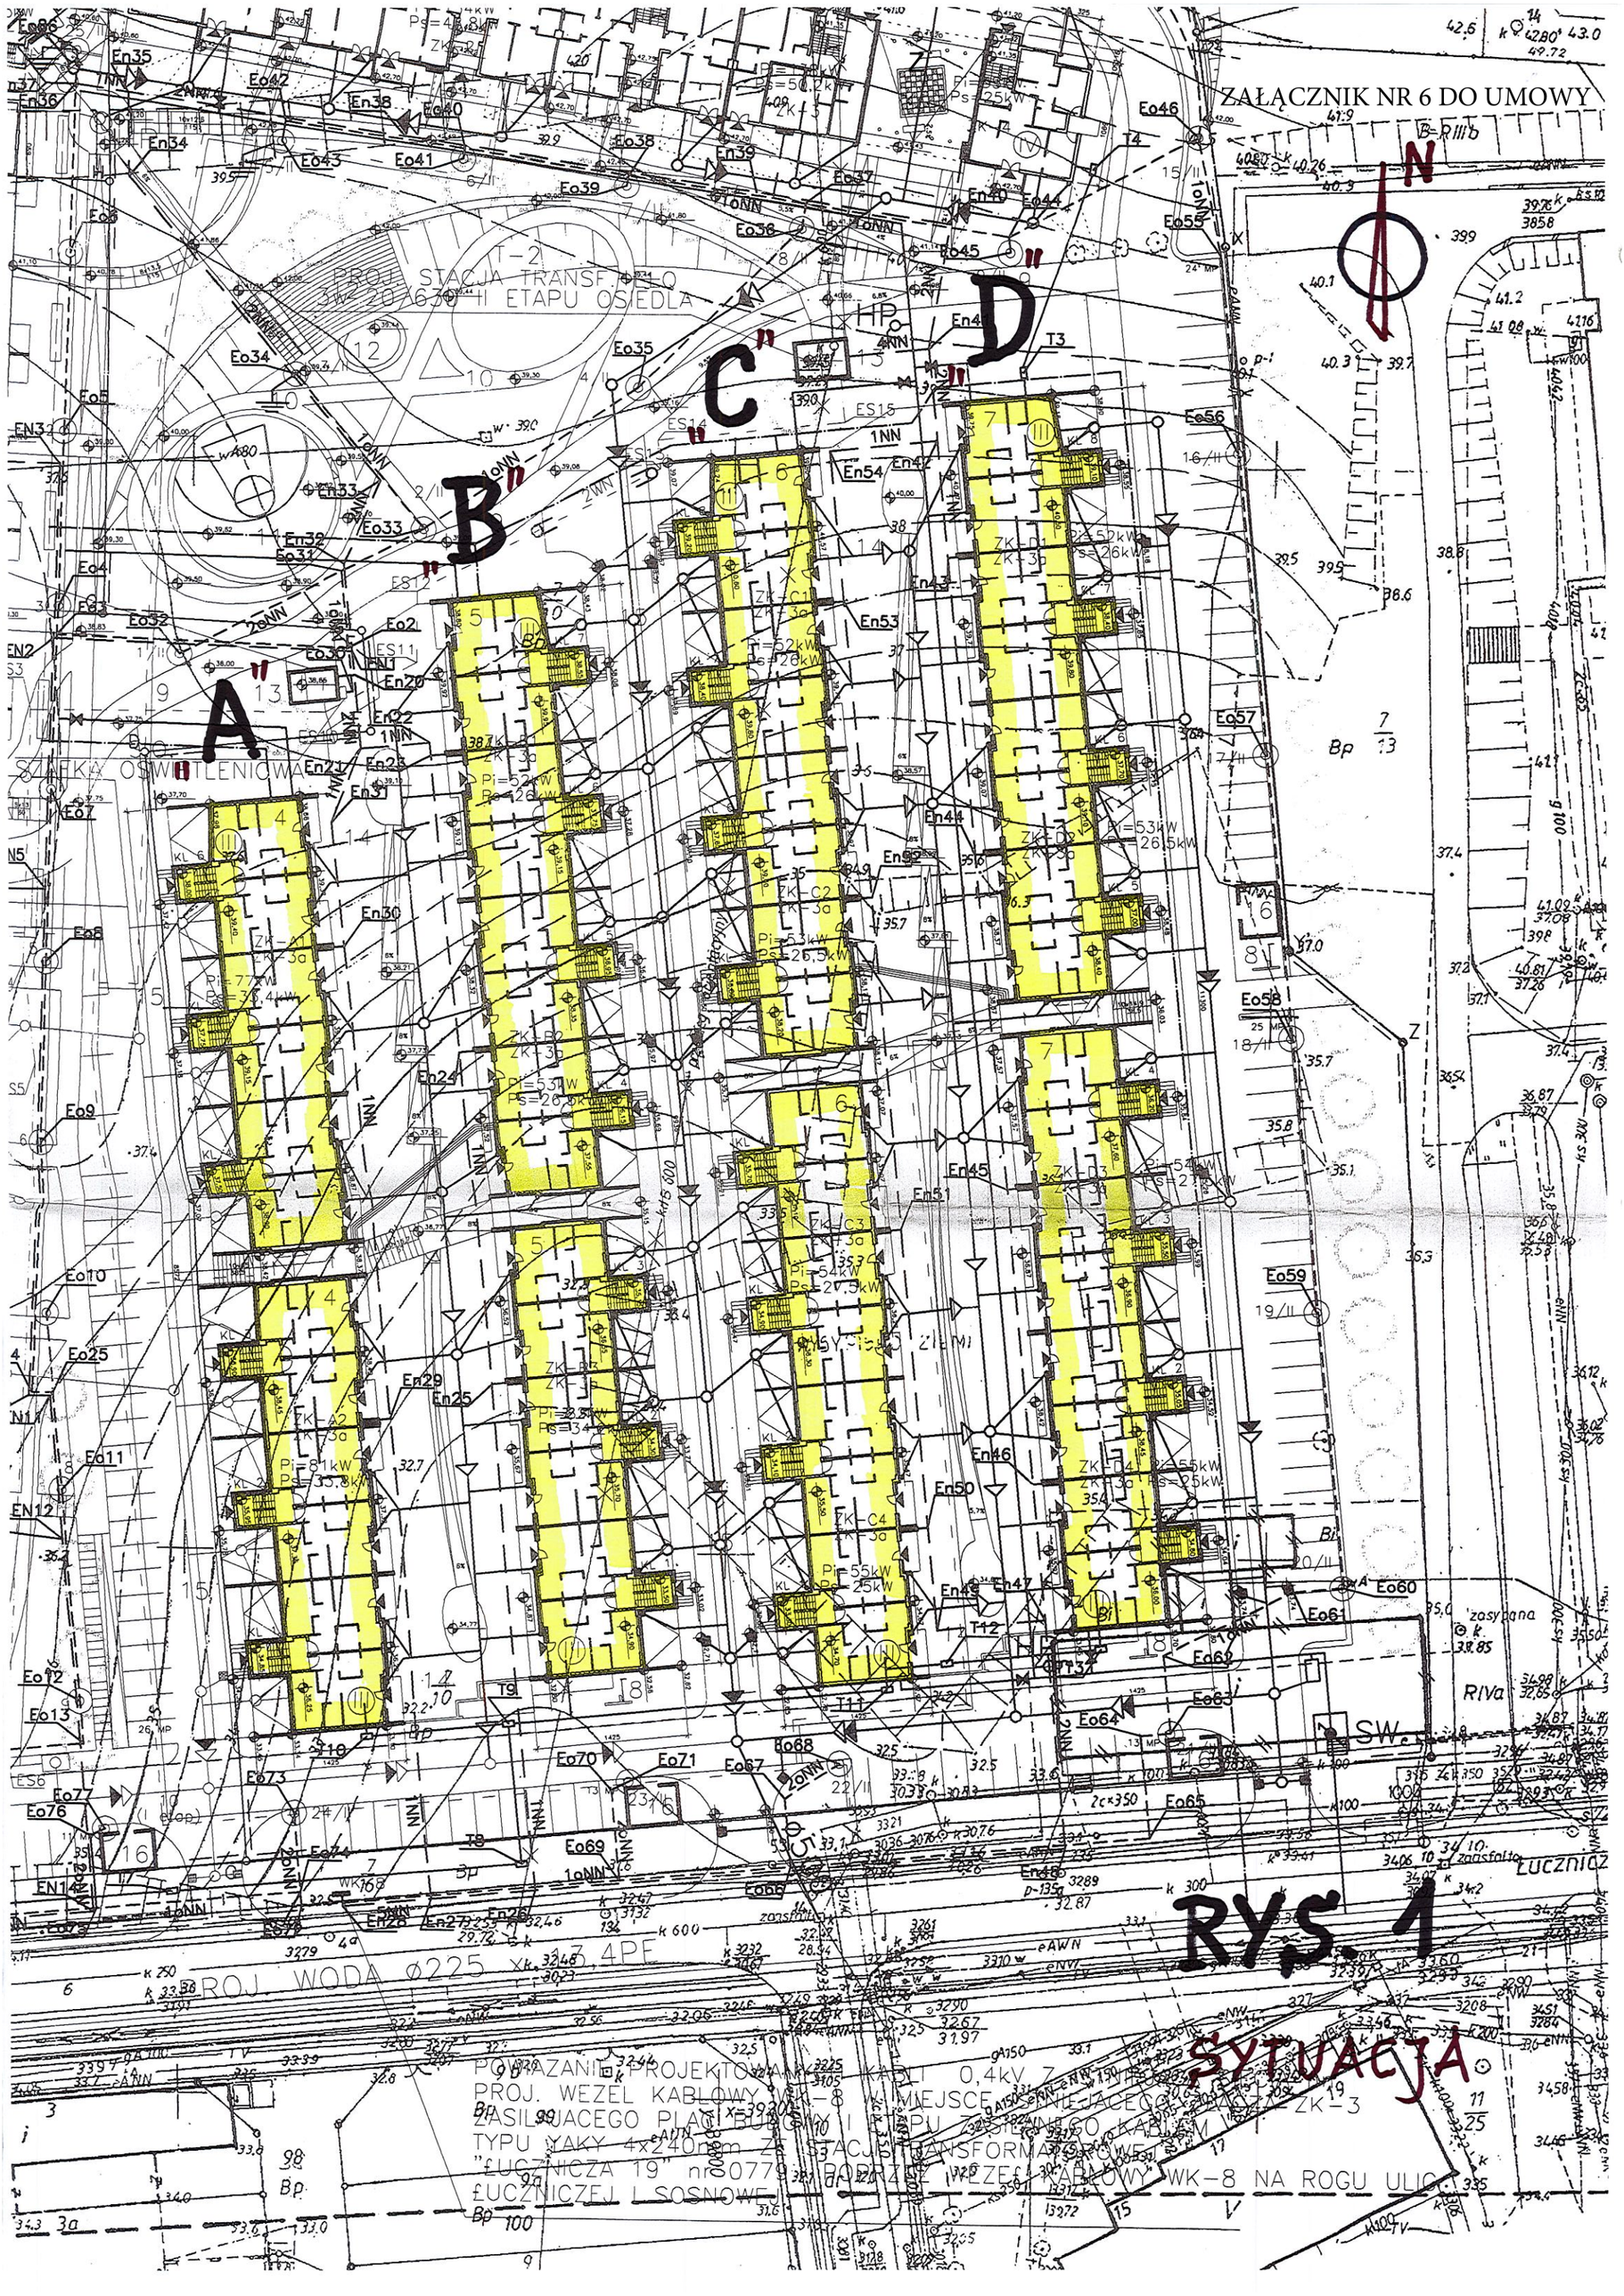
ZAŁĄCZNIK NR 6 DO UMOWY
N
A"
B"
C"
D"
PROJ. STACJA TRANSF. ELO
3W 20/630 II ETAPU OSIEDLA
SZEFKA OŚWIETLENIOWA
PROJ. WODA Ø225 x 17,4PE
ŁUCZNICZ
RYS. 1
SYTUACJA
POWIĄZANIE PROJEKTOWANEJ KABLI 0,4kV Z
PROJ. WEZEL KABLOWY WK-8 W MIEJSCE
ZASILAJĄCEGO PLAC BUDOWY I ETAPU Z ZASILANEGO KABLEM
TYPU YAKY 4x240mm Z STACJI TRANSFORMATOROWEJ
"ŁUCZNICZA 19" nr 0779 POPRZEZ WEZEL KABLOWY WK-8 NA ROGU ULIC
ŁUCZNICZEJ I SOSNOWEJ